 



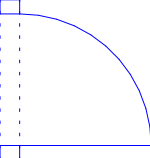
 



JELMAGYARÁZAT:

-  Álmennyezet (különböző árnyalatokkal jelölve a különálló mennyezetek és különböző magasságok) (ld. még Megjegyzések)
-  Álmennyezet, mely átfedésben van az alatta lévővel. (ld. még Megjegyzések)
-  Teljes magasságában építendő falak, falszakaszok
-  Teljes magasságában építendő falak, falszakaszok, melyek falfűlkét tartalmaznak (ld. Építési Terv)
-  Beépítendő beltéri ajtók. A felette lévő falszakasszal együtt, a teljes belmagasságig.
-  Beépítendő beltéri tolóajtó. A felette lévő falszakasszal együtt, a teljes belmagasságig.
-  Az Álmennyezetben a (kerek alakú) SPOT lámpák számára képzendő kerek alakú kivágás jele. A kivágás sugara: 3 cm, átmérője 6 cm.


A nem jelölt/méretezett helyeken az építési terv szerinti méretezések a mérvadóak.

BM: 270 cm (az álmennyezetek felső síkja a nem jelölt helyeken)

Az emeleten nem került álmennyezet a tető síkja alá.

MEGJEGYZÉSEK:

- ① Az előszobában, a Mosdó 1-ben és a Dolgozóban kialakítandó álmennyezet alsó síkja: 260 cm. Az áttöréseket a tervben kijelölt helyeken kell kialakítani, világítótestek számára.
- ② A Dolgozóban a másik külön kialakítandó álmennyezet alsó síkja: 250 cm. Az áttöréseket a tervben kijelölt helyeken kell kialakítani, világítótestek számára.
- ③ A Konyha felett kialakítandó álmennyezet alsó síkja: 250 cm, felső síkja 258 cm. Az áttöréseket a tervben kijelölt helyeken kell kialakítani, világítótestek számára.
- ④ A Nappali egy részében és az Étkezőben az összefüggő álmennyezet alsó síkja: 260 cm. Az áttöréseket a tervben kijelölt helyeken kell kialakítani, világítótestek számára.
- ⑤ A Nappali másik részében az álmennyezet alsó síkja: 265 cm. Az áttöréseket a tervben kijelölt helyeken kell kialakítani, világítótestek számára.

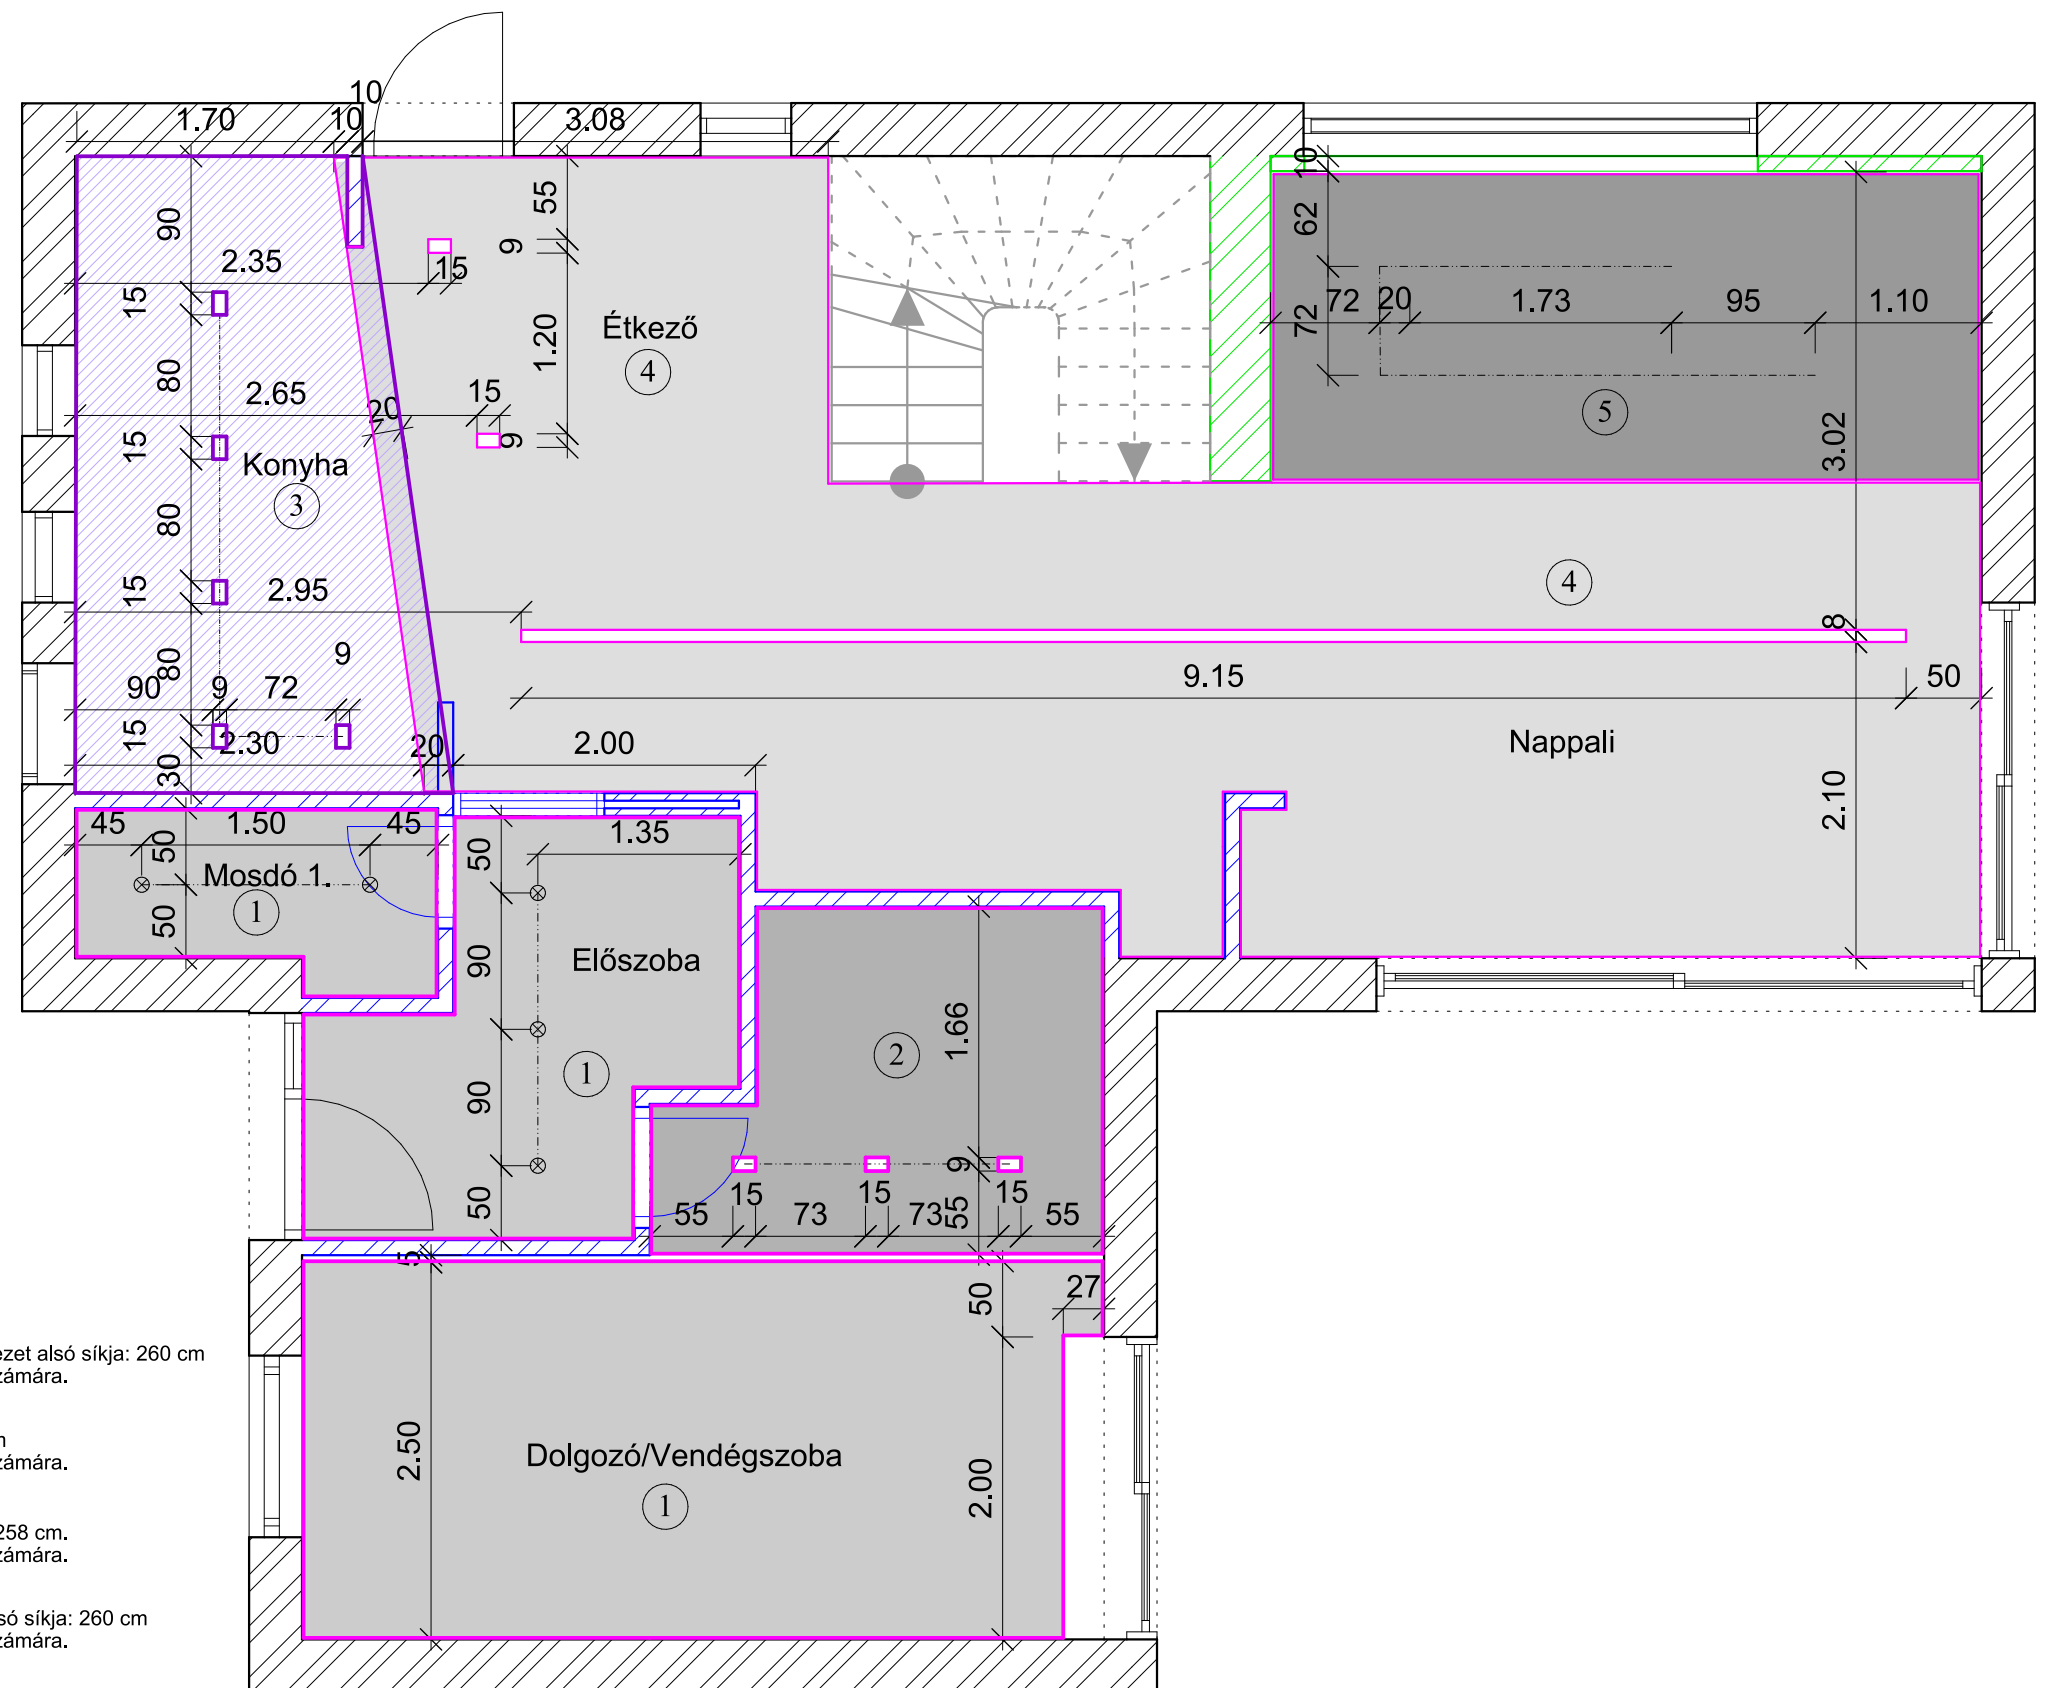

Terv Megnevezése	Tervezési fázis	Terv típusa	Méretarány	Lapméret	Dátum	Készítette	Oldalszám
Álmennyezet Terv - földszint	Kiviteli fázis	Alaprajz	1:50	A3	2021. Január 9.	Hasse Ágnes	23