


Ami még változhat további tervezés alapján:

- kisebb falazatok, tárolók kialakítása (főleg lépcső alatt, bejárati ajtó mellett, kiszoba)
- GK (gipszkarton vagy építőlemez) falfülkék és előtétfalak mérete
- lépcső alatti alacsony tároló mérete/kialakítása (teraszajtó mellett)
- konyha végső kialakítása

JELMAGYARÁZAT

	Mennyezeti elektromos kiállások helyének méretei
	Mennyezeti lámpának kialakítandó elektromos kiállítás
	Egy áramkörre kötött lámpák jelölése
	Mennyezeti sínrendszer
	Mennyezeti sínrendszer rögzítési pontjai
	Mennyezeti sínrendszer rögzítési pontjainak elhelyezése
	Vizes kiállások jelölései (ilával)
	Vizes kiállások helyének JAVASOLT méretei

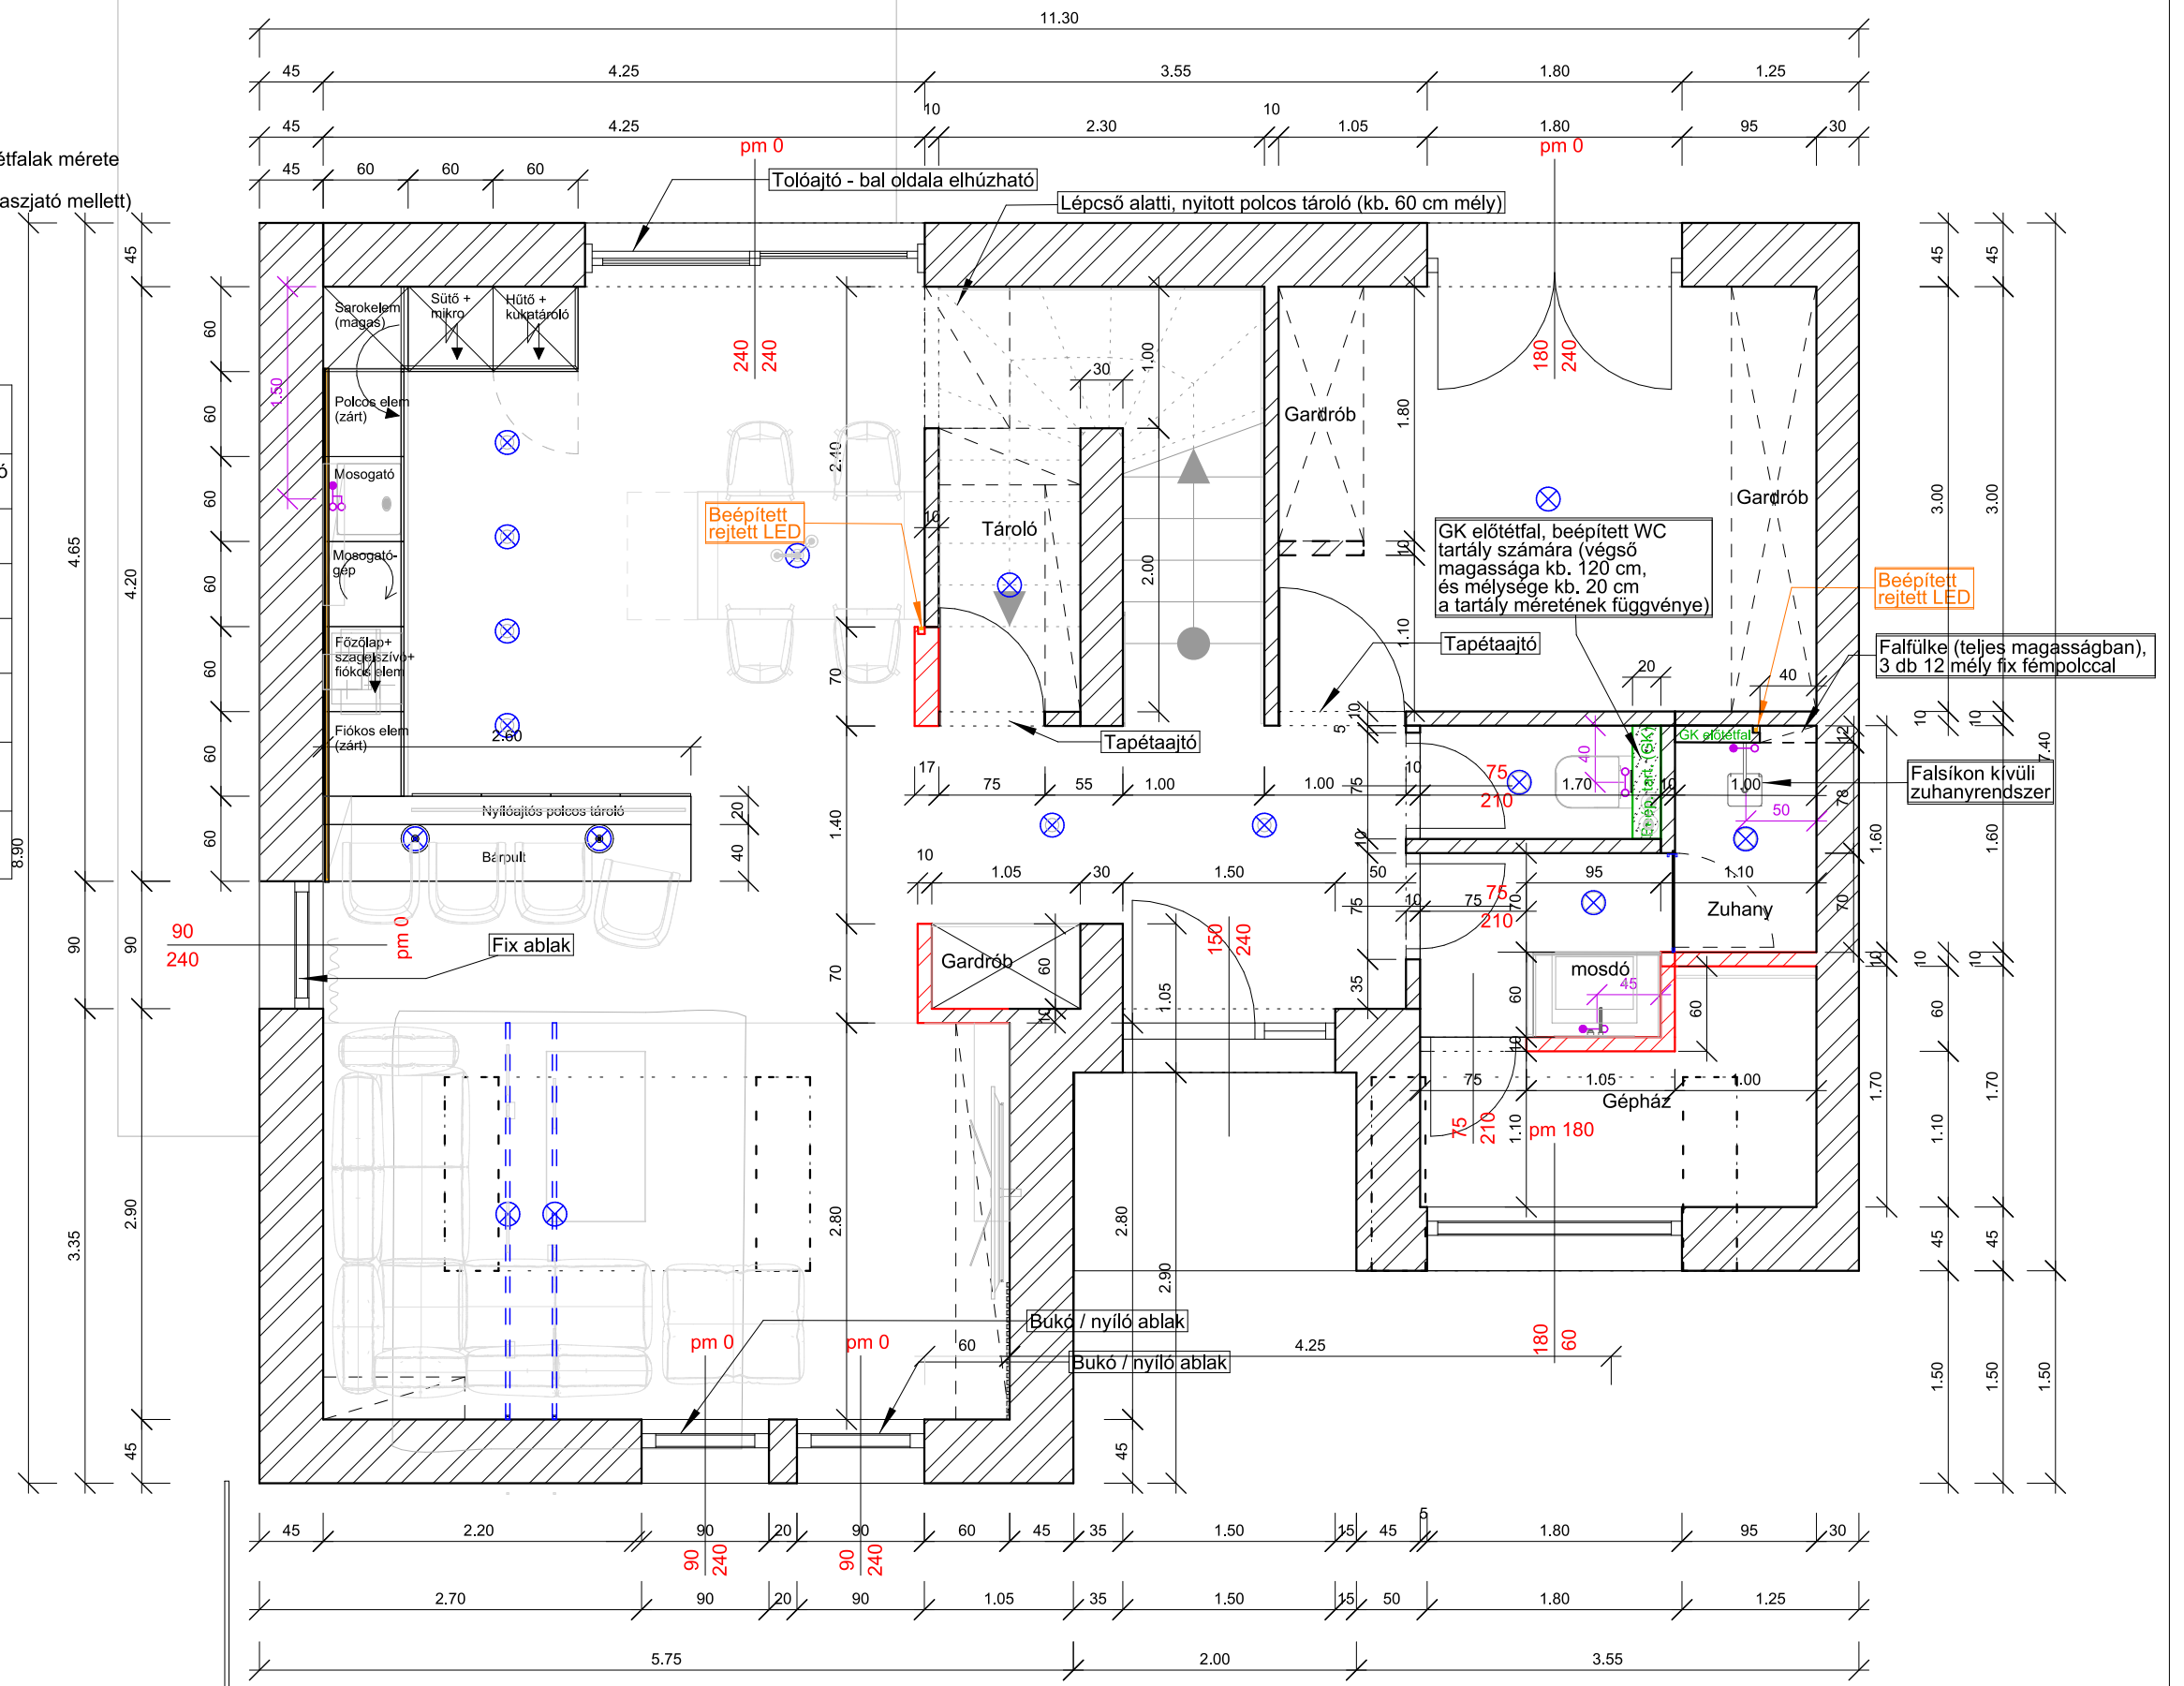

Megjegyzés: ez a terv egy építési koncepcióterv, melynek megvalósíthatóság szerinti felülvizsgálata, és az felmerülő kérdések, problémák egyeztetése (a vevővel és a tervezővel) a kivitelező / építész feladata.

Megrendelő	Terv Megnevezése	Tervezési fázis	Méretarány	Lapméret	Dátum	Készítette	Oldalszám
[REDACTED]	Építési terv, végleges - Földszint	Alaptervi szakasz	1:50	A3	2022. május 30.	Hasse Ágnes	