




Terv Megnevezése	Tervezési fázis	Terv típusa	Méretarány	Lapméret	Dátum	Készítette	Oldalszám
Vázlatterv 1. - Földszint	Ajánlati fázis	Alaprajz	1:50	A3	2021. Január 9.	Hasse Ágnes	8

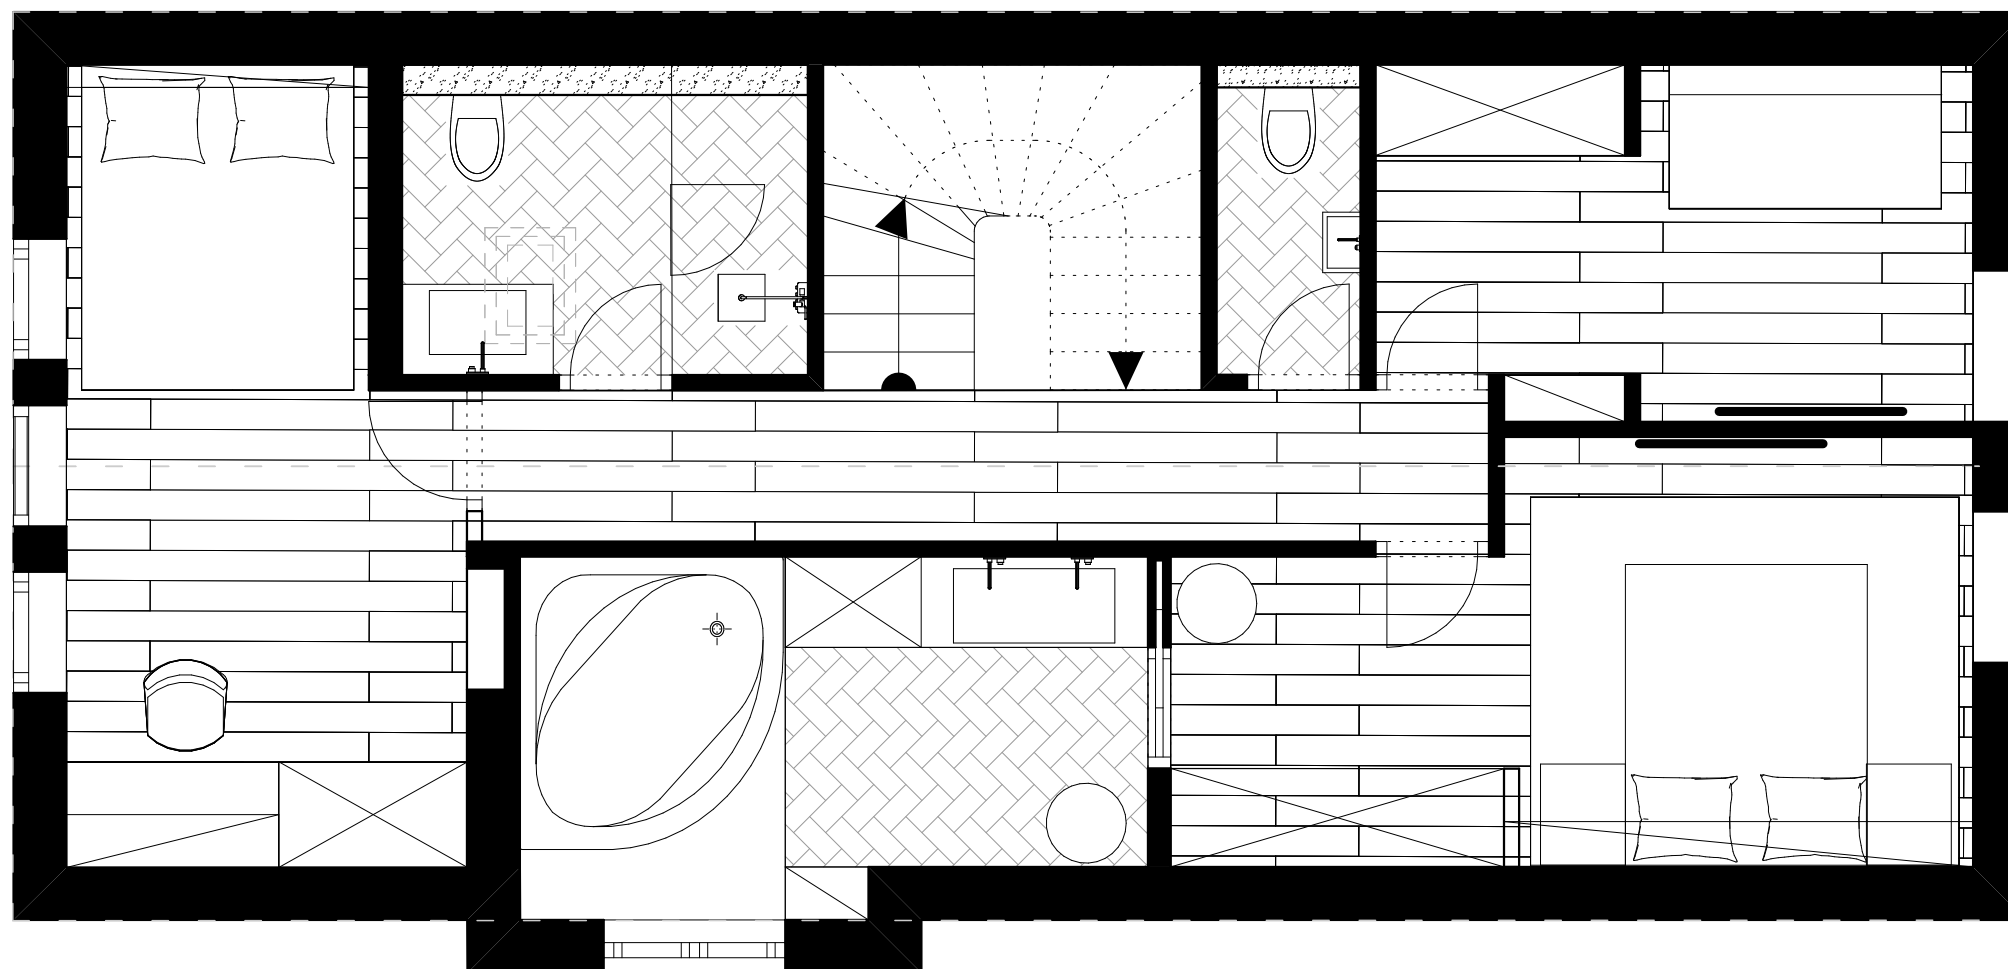

Terv Megnevezése	Tervezési fázis	Terv típusa	Méretarány	Lapméret	Dátum	Készítette	Oldalszám
Vázlatterv 1. - Emelet	Ajánlati fázis	Alaprajz	1:50	A3	2021. Január 9.	Hasse Ágnes	9

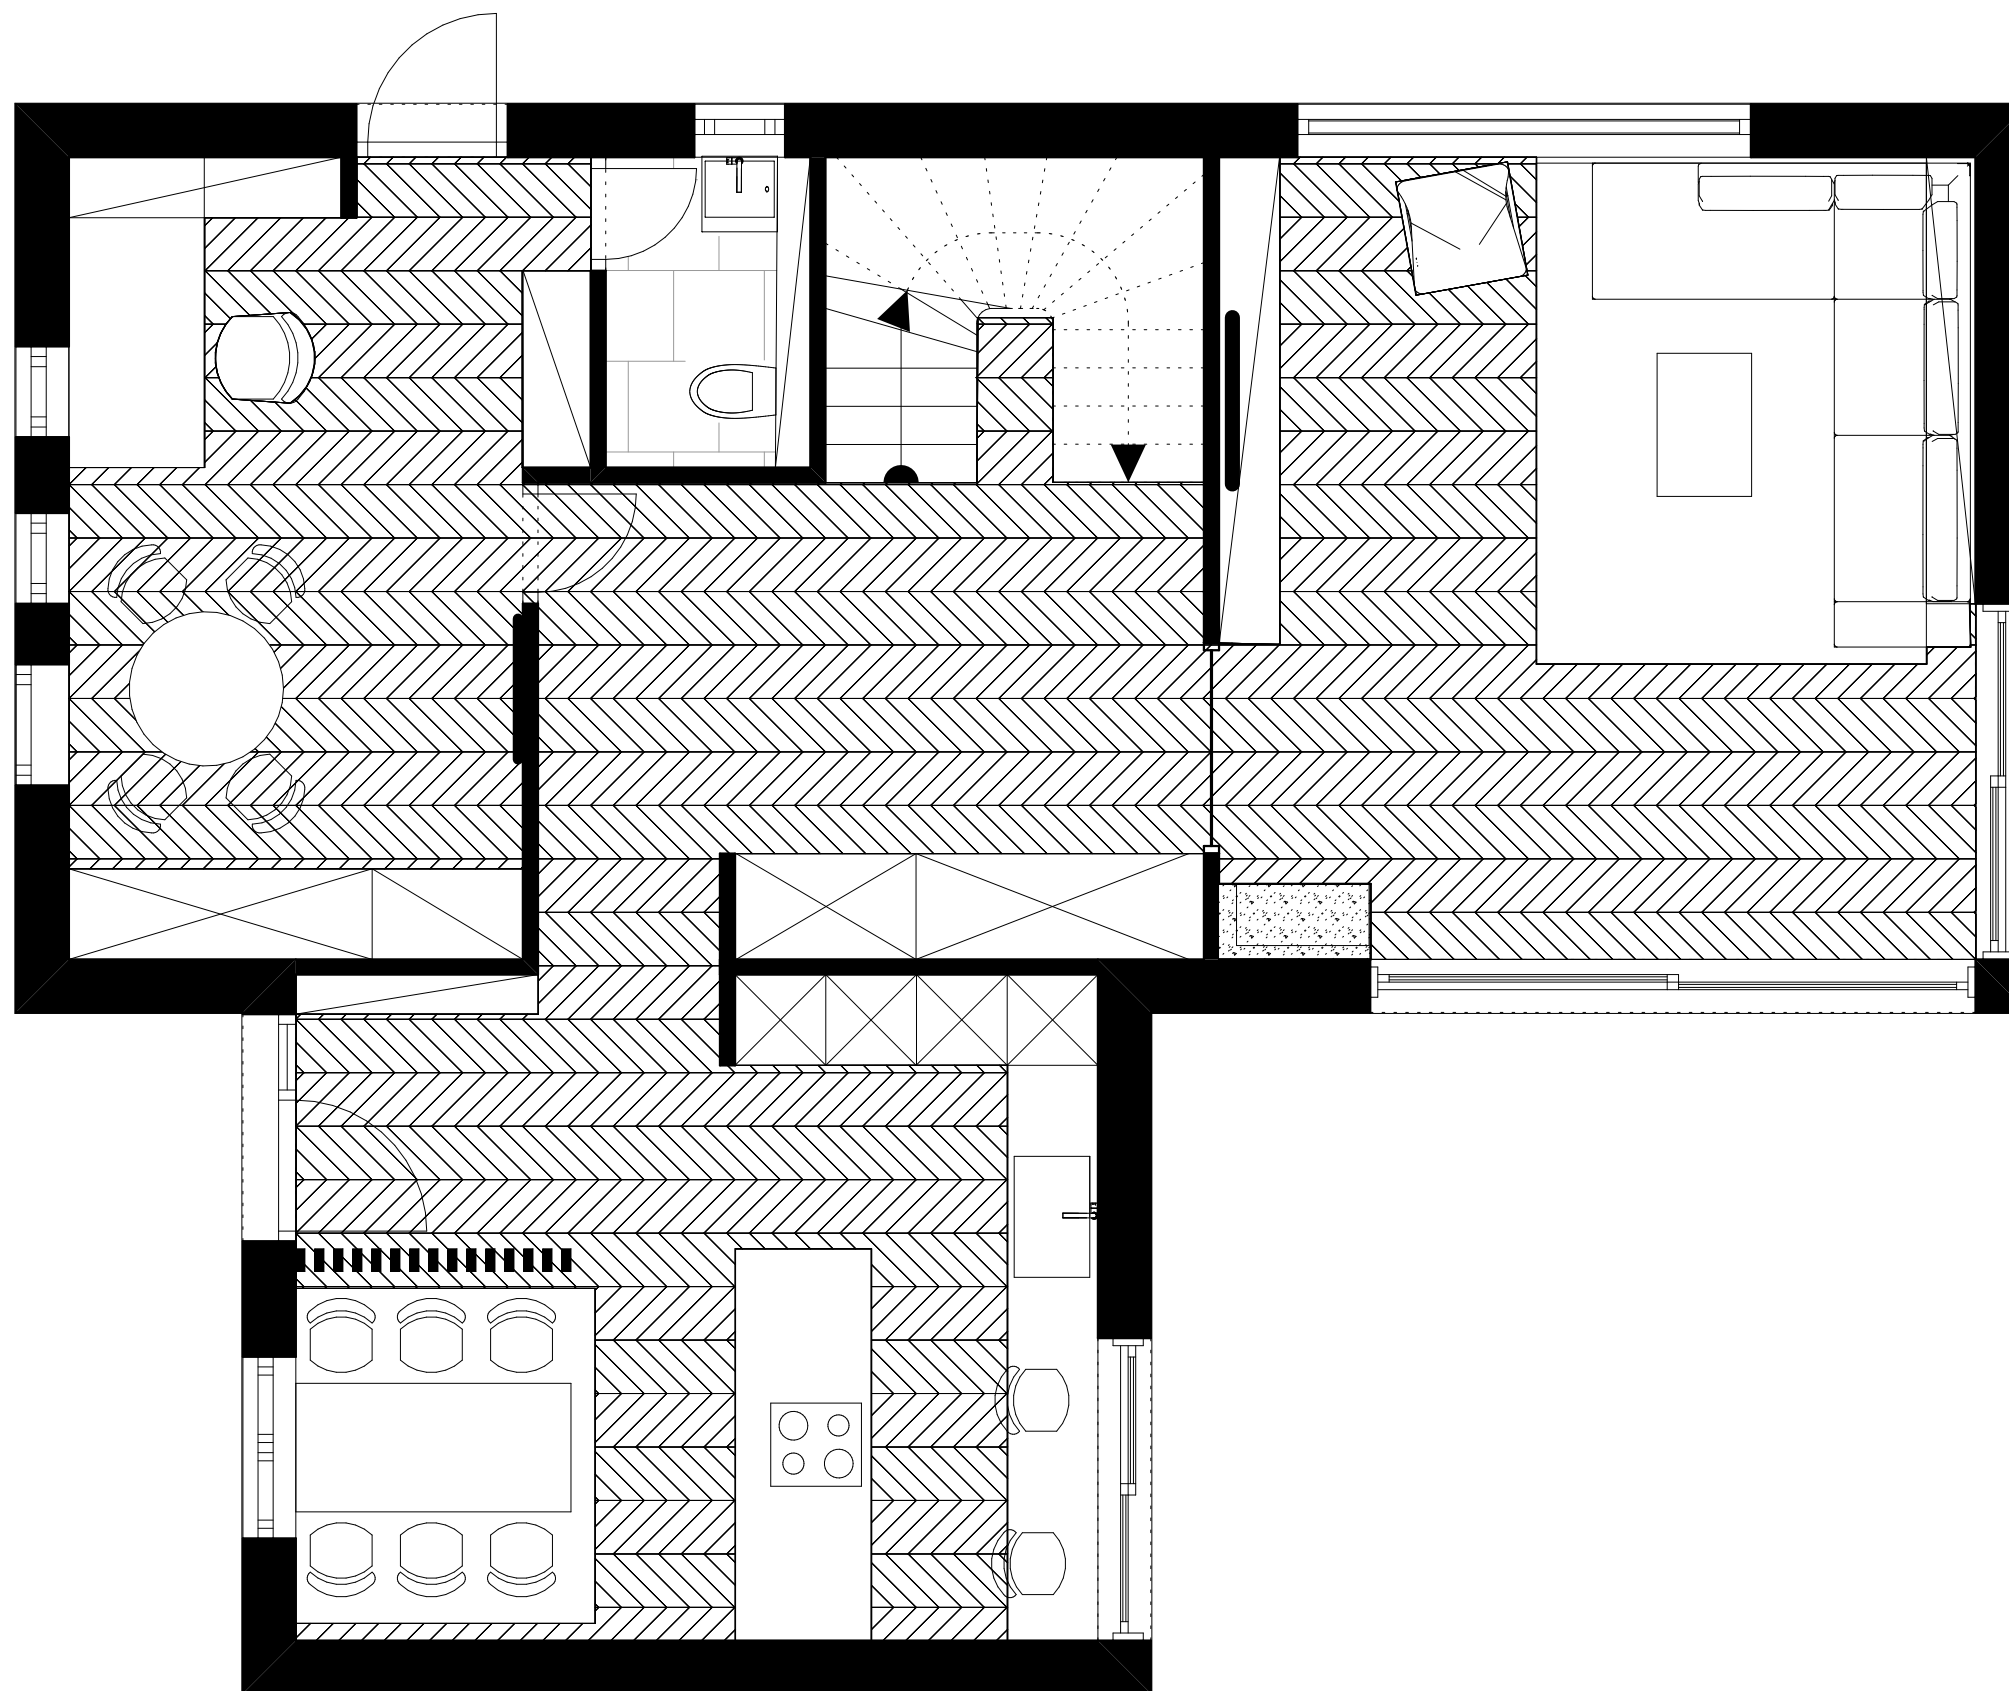

Terv Megnevezése	Tervezési fázis	Terv típusa	Méretarány	Lapméret	Dátum	Készítette	Oldalszám
Vázlatterv 2. - Földszint	Ajánlati fázis	Alaprajz	1:50	A3	2021. Január 9.	Hasse Ágnes	10

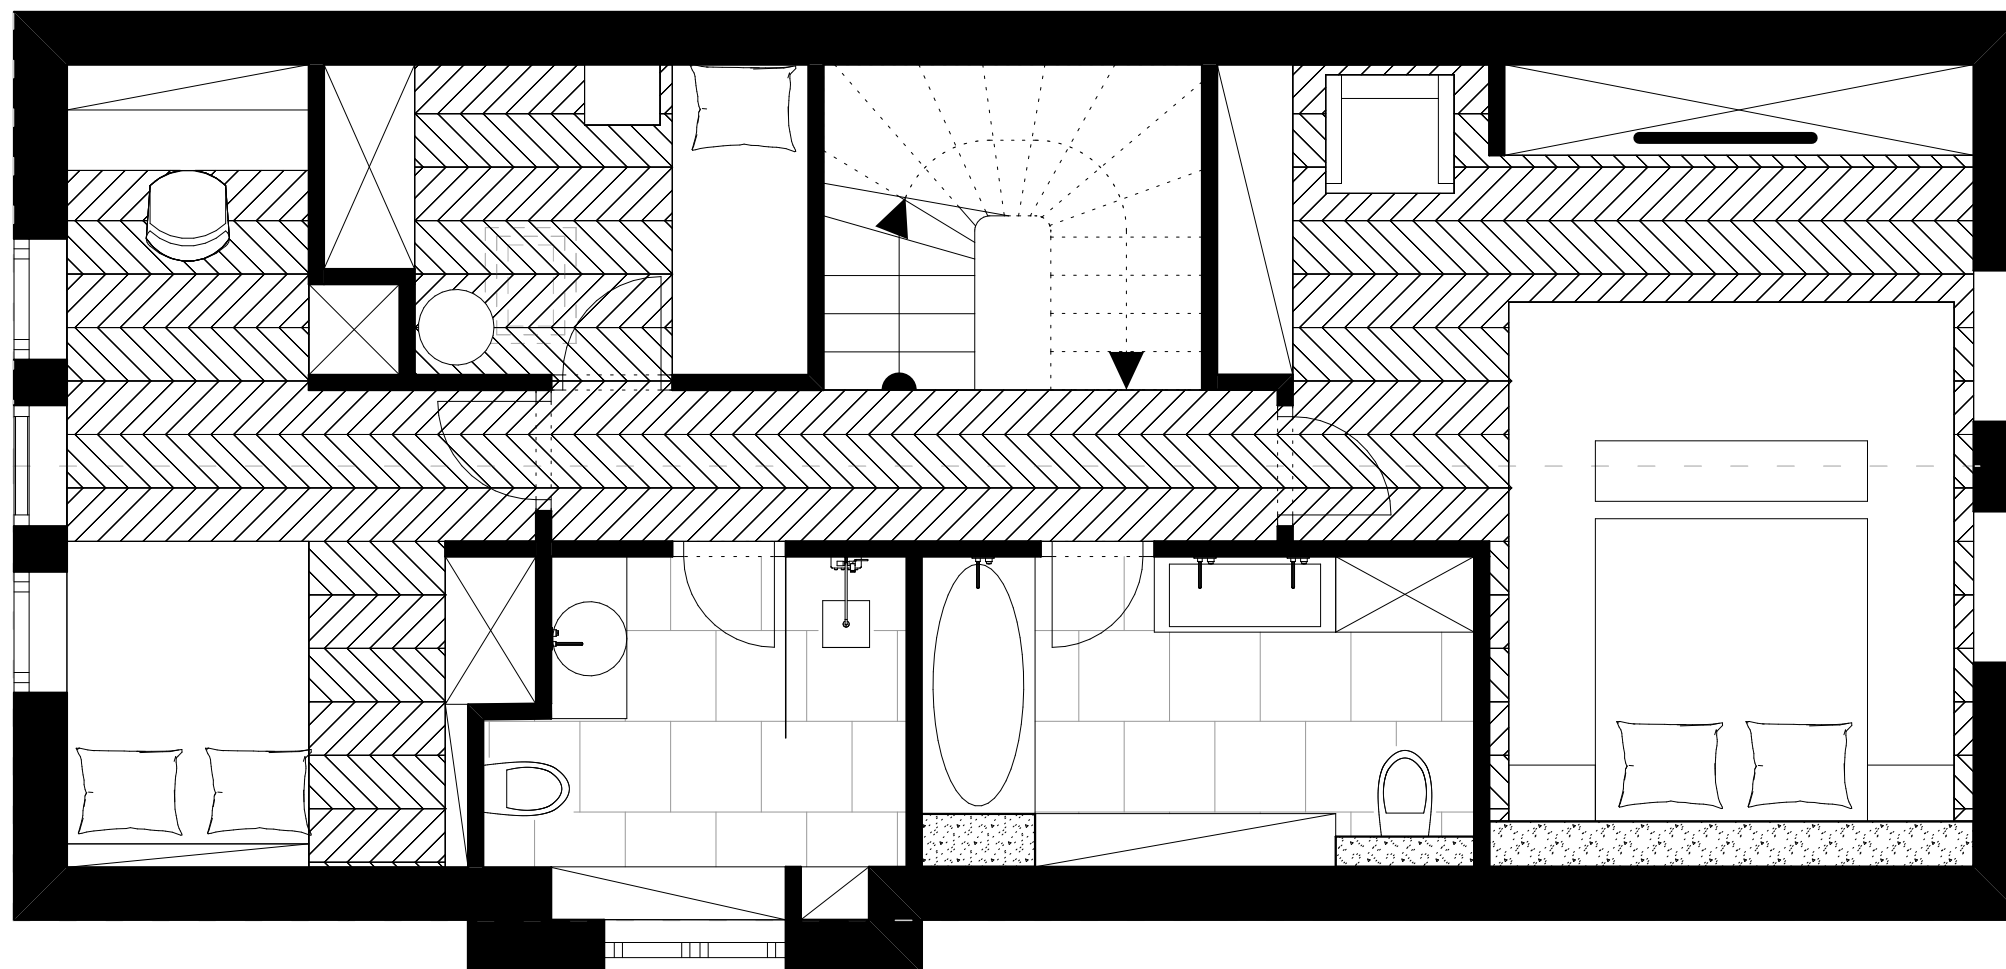

Terv Megnevezése	Tervezési fázis	Terv típusa	Méretarány	Lapméret	Dátum	Készítette	Oldalszám
Vázlatterv 2. - Emelet	Ajánlati fázis	Alaprajz	1:50	A3	2021. Január 9.	Hasse Ágnes	11



Terv Megnevezése	Tervezési fázis	Terv típusa	Méretarány	Lapméret	Dátum	Készítette	Oldalszám
Végleges Berendezési Terv - földszint	Kiviteli fázis	Alaprajz	1:50	A3	2021. Január 9.	Hasse Ágnes	12



Terv Megnevezése	Tervezési fázis	Terv típusa	Méretarány	Lapméret	Dátum	Készítette	Oldalszám
Végleges Berendezési Terv - emelet	Kiviteli fázis	Alaprajz	1:50	A3	2021. Január 9.	Hasse Ágnes	13