


Földszint - Vendég Fürdő
Burkolat kiosztás (M=1:25)

X Burkolat indítás helye (első lap)

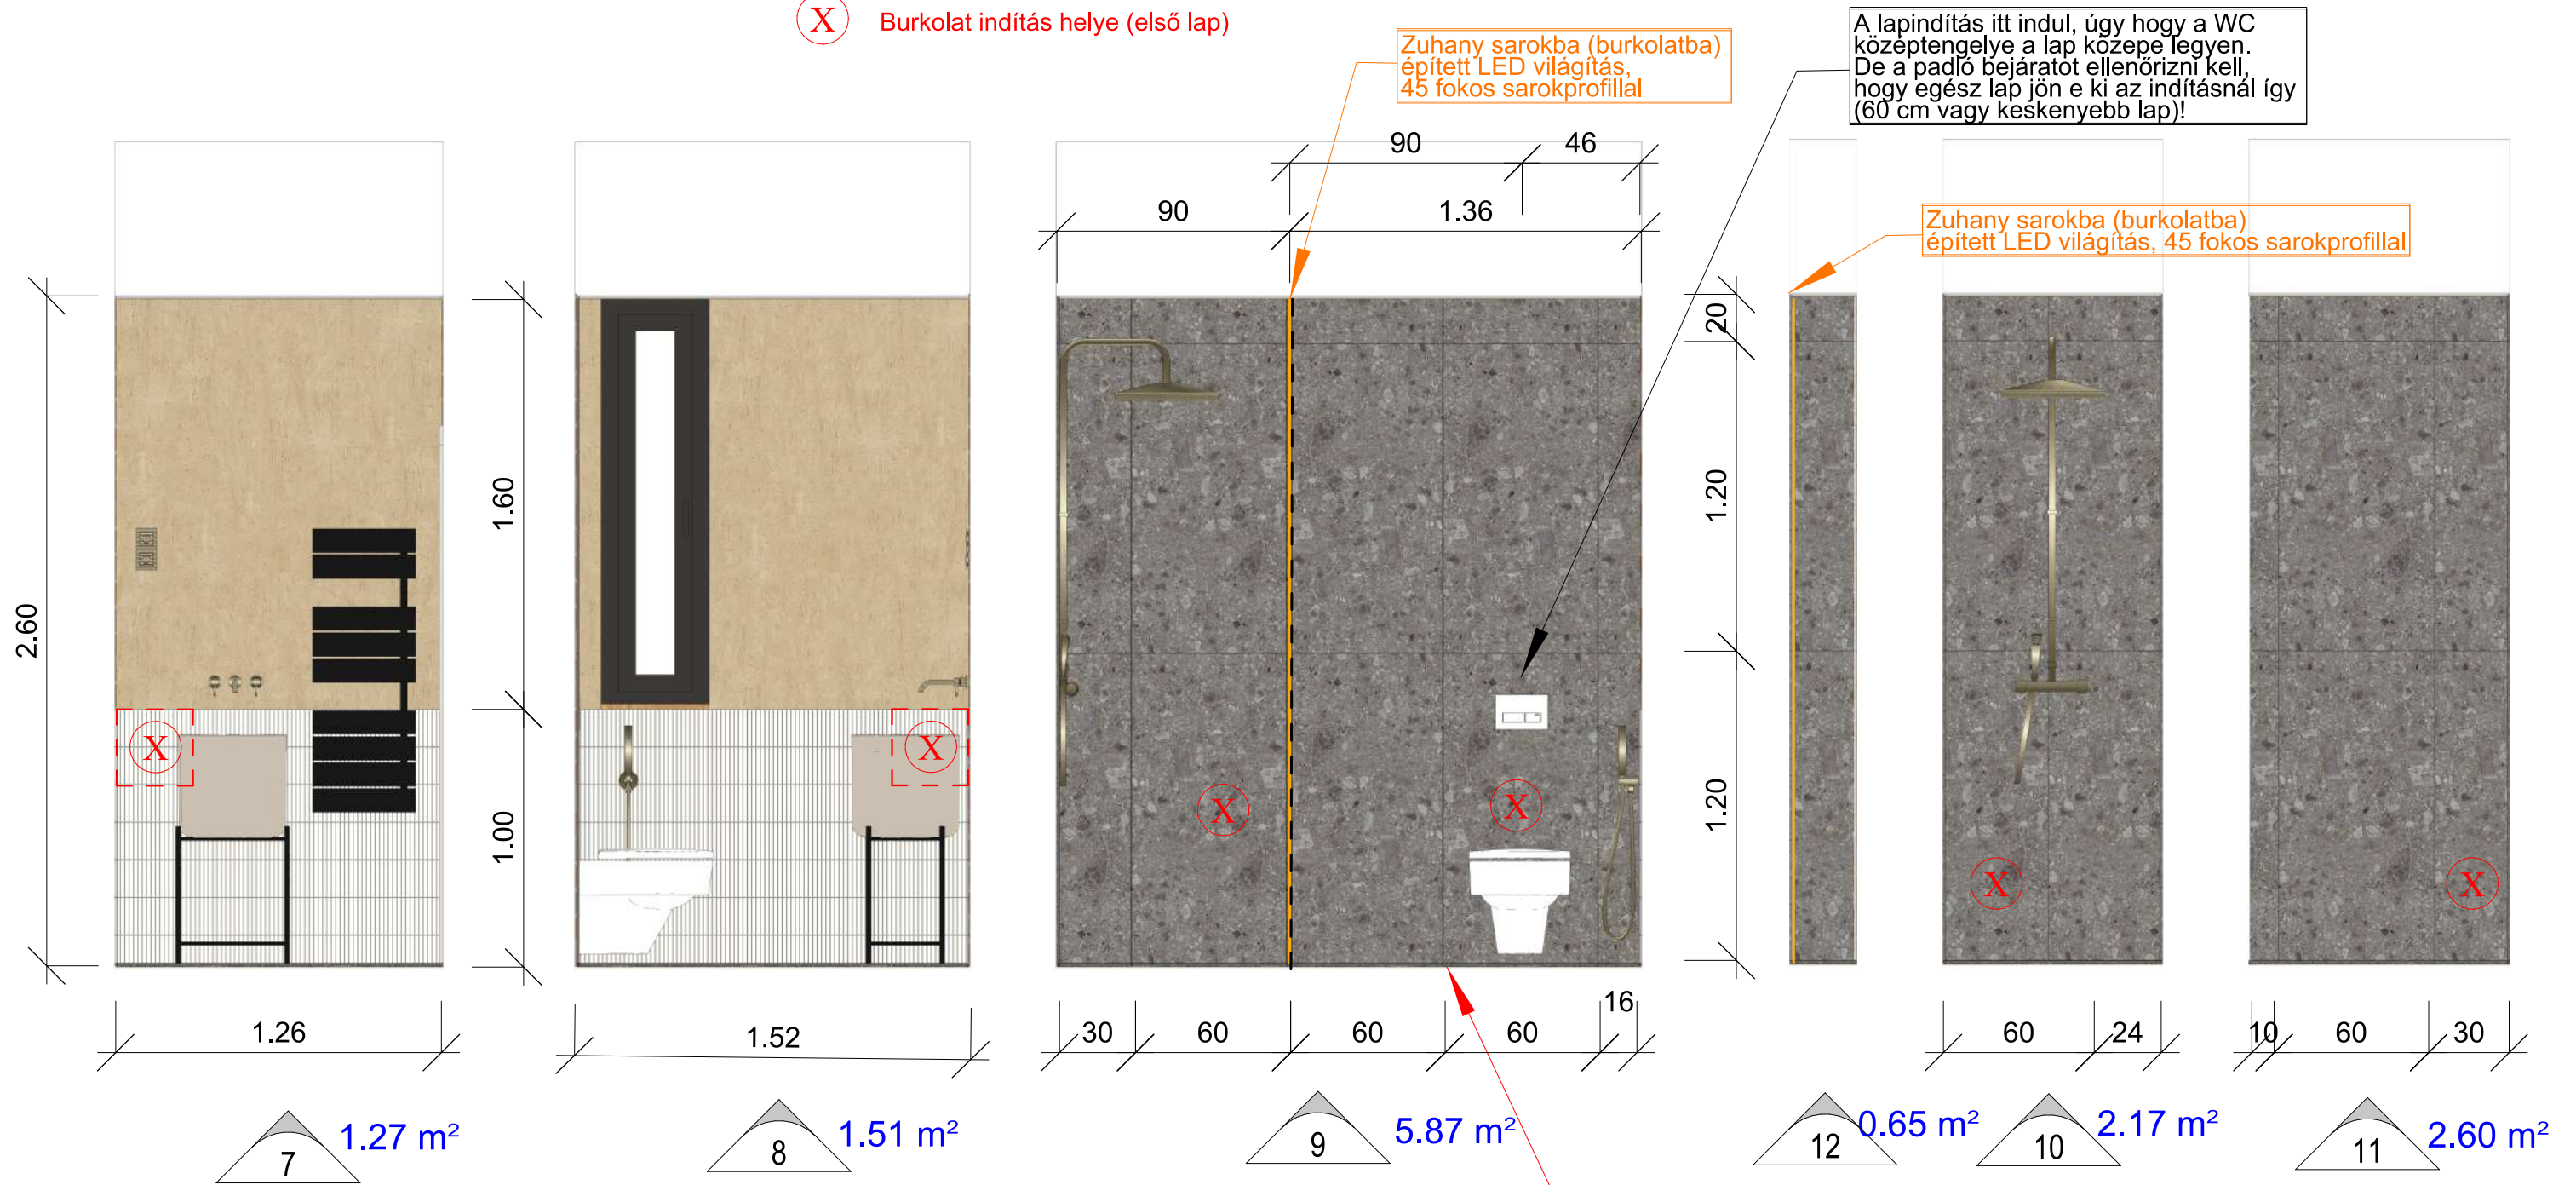

Falburkolatok:


- ARIANA Futura Tortora (120x60 cm)
- RAW DECOR Stick fehér matt (29,6X29,6) - A FUGA BÉZS SZÍNŰ
- mikrocement (pasztelles terracotta szín)

Fugák: színazonos alkalmazandó (kiv.: RAW DECOR stick), a lehető legkisebb fugatávval.
Élek: Gérbe vágással képzendők, nem terveztünk élzárót sehova a pozitív élkre

Padló burkolat:

- ARIANA Futura Tortora (60x60 cm)

Földszint - Vendég Fürdő
Burkolat kiosztás (M=1:25)

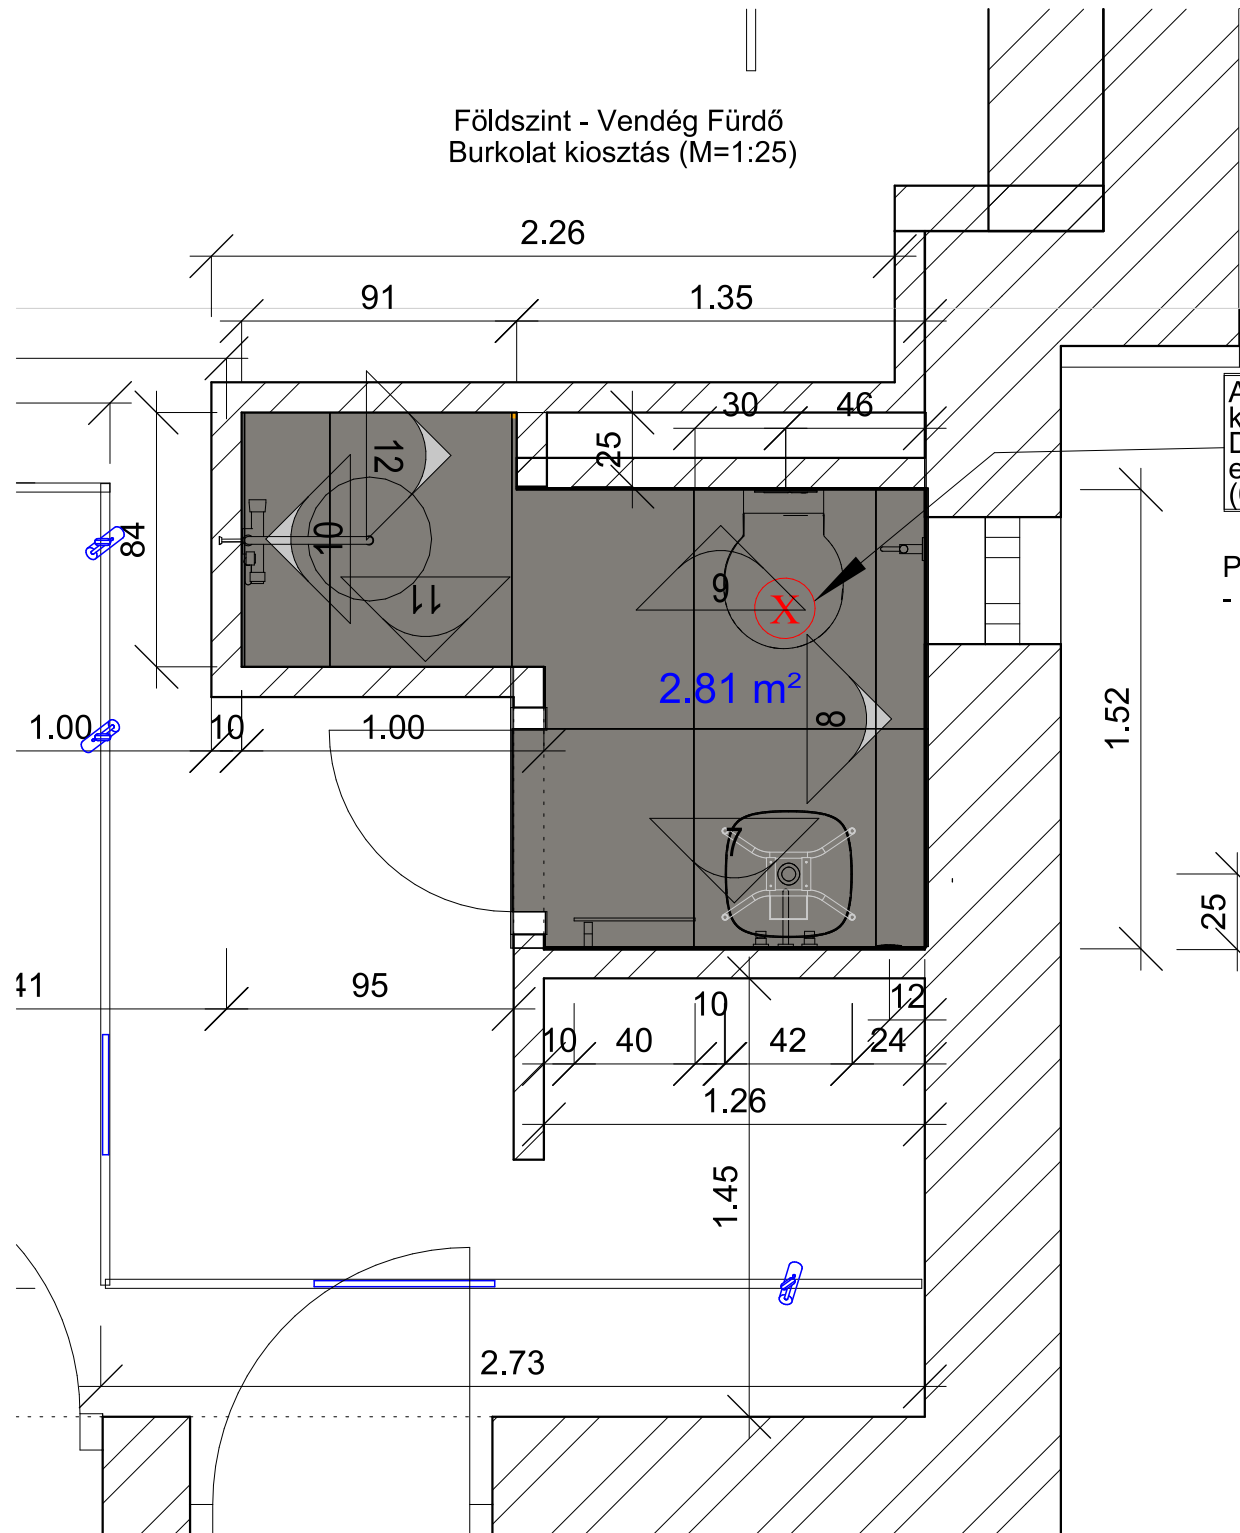

A lapindítás itt indul, úgy hogy a WC központengelye a lap közepe legyen. De a bejáratot ellenőrizni kell, hogy egész lap jön e ki az indításnál így (60 cm vagy keskenyebb lap)!

Padló burkolat:
- ARIANA Futura Tortora (60x60 cm)

Földszint – vendég fürdő
látványtervek





Alagsor - Szülői fürdő
Burkolat kiosztás 1. (M=1:25)

Penge falak mindkét oldala egész lapokból, ugyanezzel a függőleges kiosztással burkoladók.

X Burkolat indítás helye (első lap)

Burkolatból épített polcok (5db, kb. méret)
(polcok felső síkja a 120x45 lapok burkolatkiosztása szerinti fugákkal kell fusson! (5. nézet))

Ez a 3D burkolat egybefüggő felületet kell képezzen, e szerint kell a burkolatot fugázni, hogy az ne látsszon!

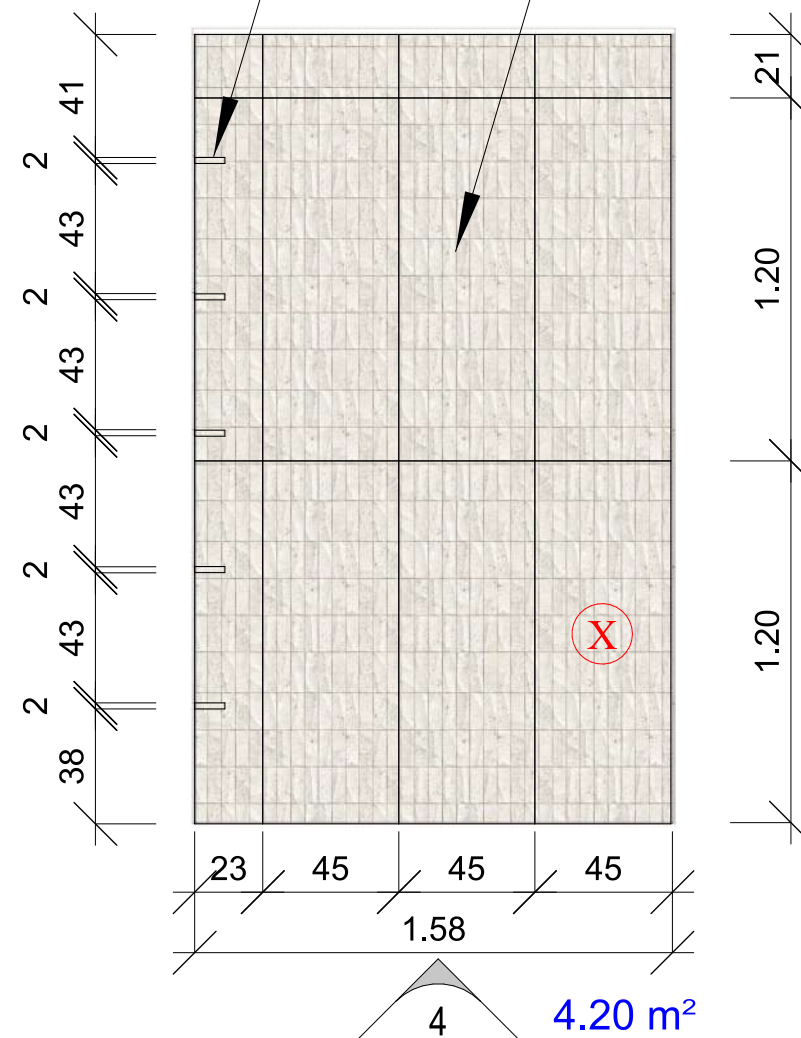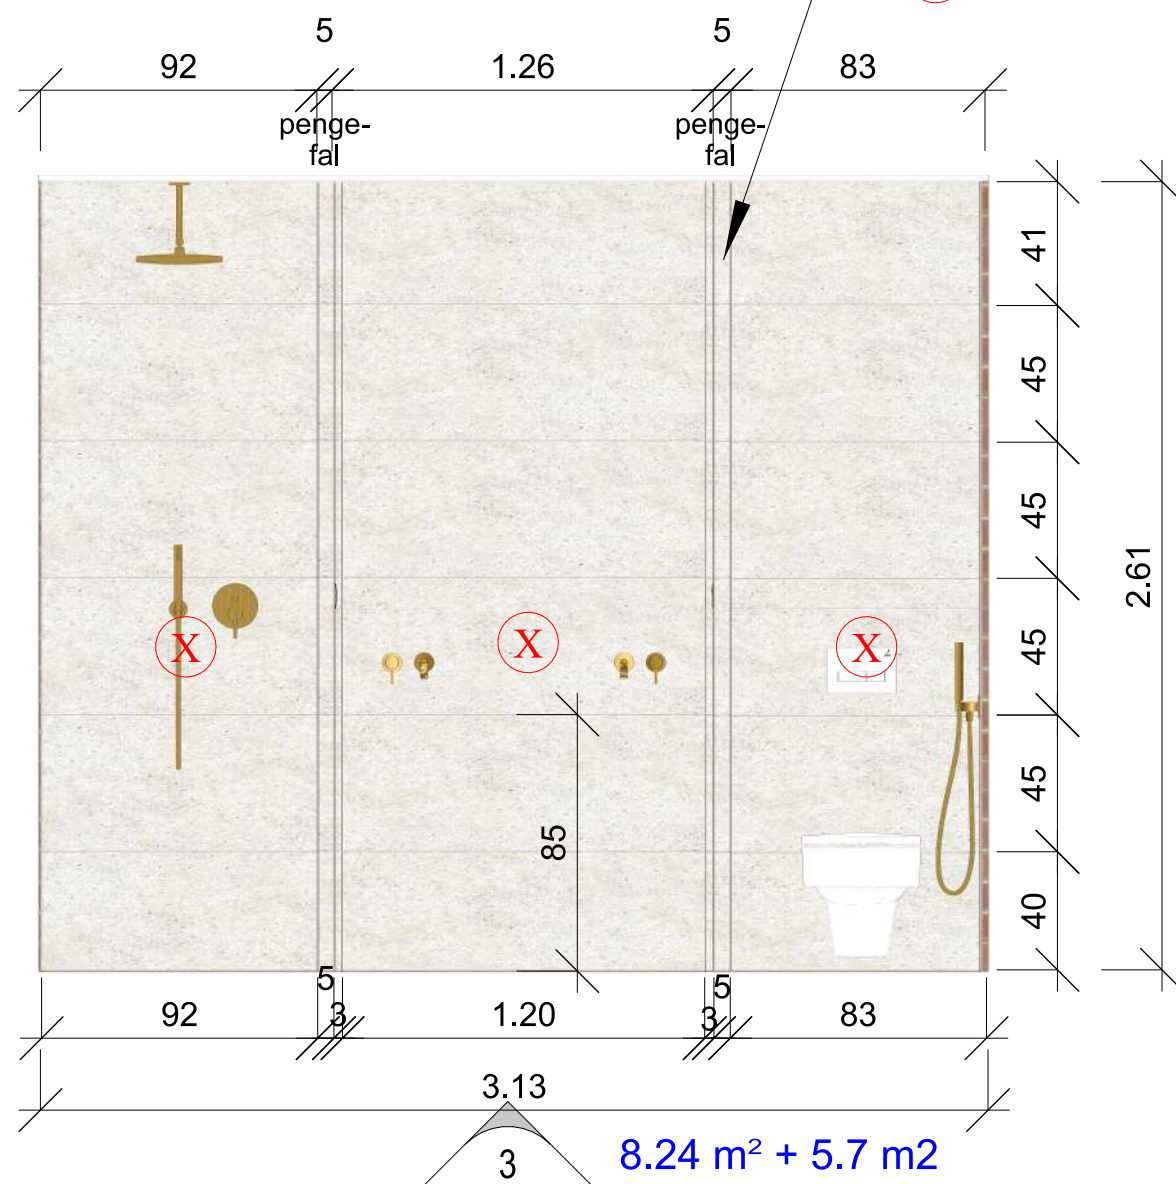

Falburkolatok:

- Porcelanosa Prada white (120x45 cm)
- Porcelanosa Mosaico Nantes Caliza (120x45 cm)


Padló burkolat:

- L'Antic Colonial, Paradise Minibroken Edge Blanco (32x32)

Fugák: színazonos alkalmazandó, a lehető legkisebb fugatávval.

Élek: Gérbe vágással képzendők, nem terveztünk élzárót sehol a pozitív élekre


Alagsor - Szülői fürdő
Burkolat kiosztás 2. (M=1:25)

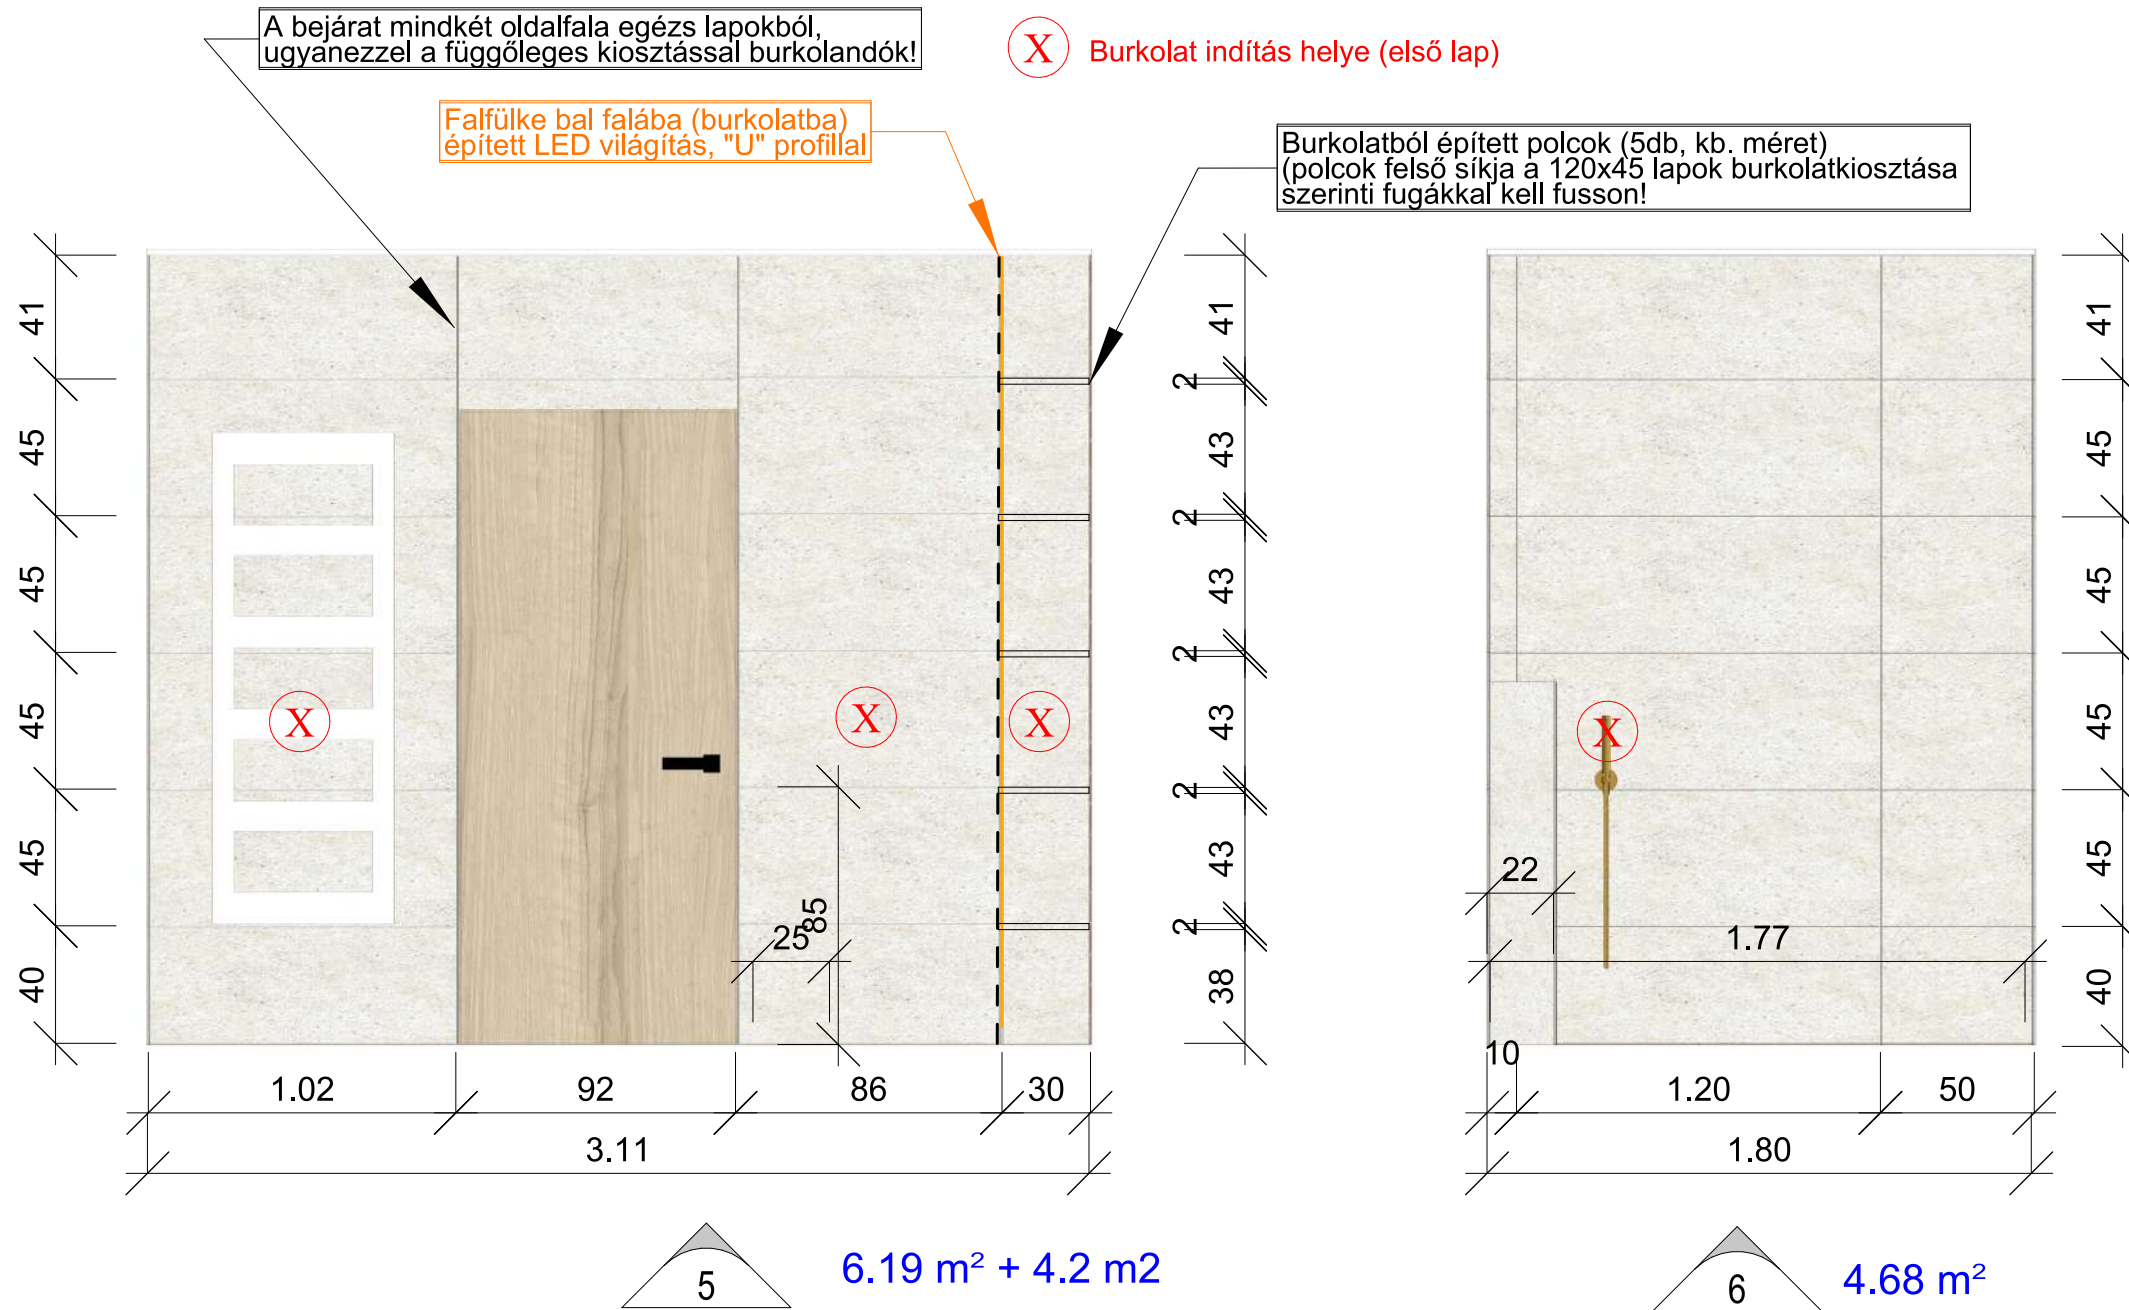

Falburkolatok:
 - Porcelanosa Prada white (120x45 cm)
 - Porcelanosa Mosaico Nantes Caliza (120x45 cm)

Padló burkolat:
 - L'Antic Colonial, Paradise Minibroken Edge Blanco (32x32)

Fugák: színazonos alkalmazandó, a lehető legkisebb fugatávval.
 Élek: Gérbe vágással képzendők, nem terveztünk élzárót sehova a pozitív élekre

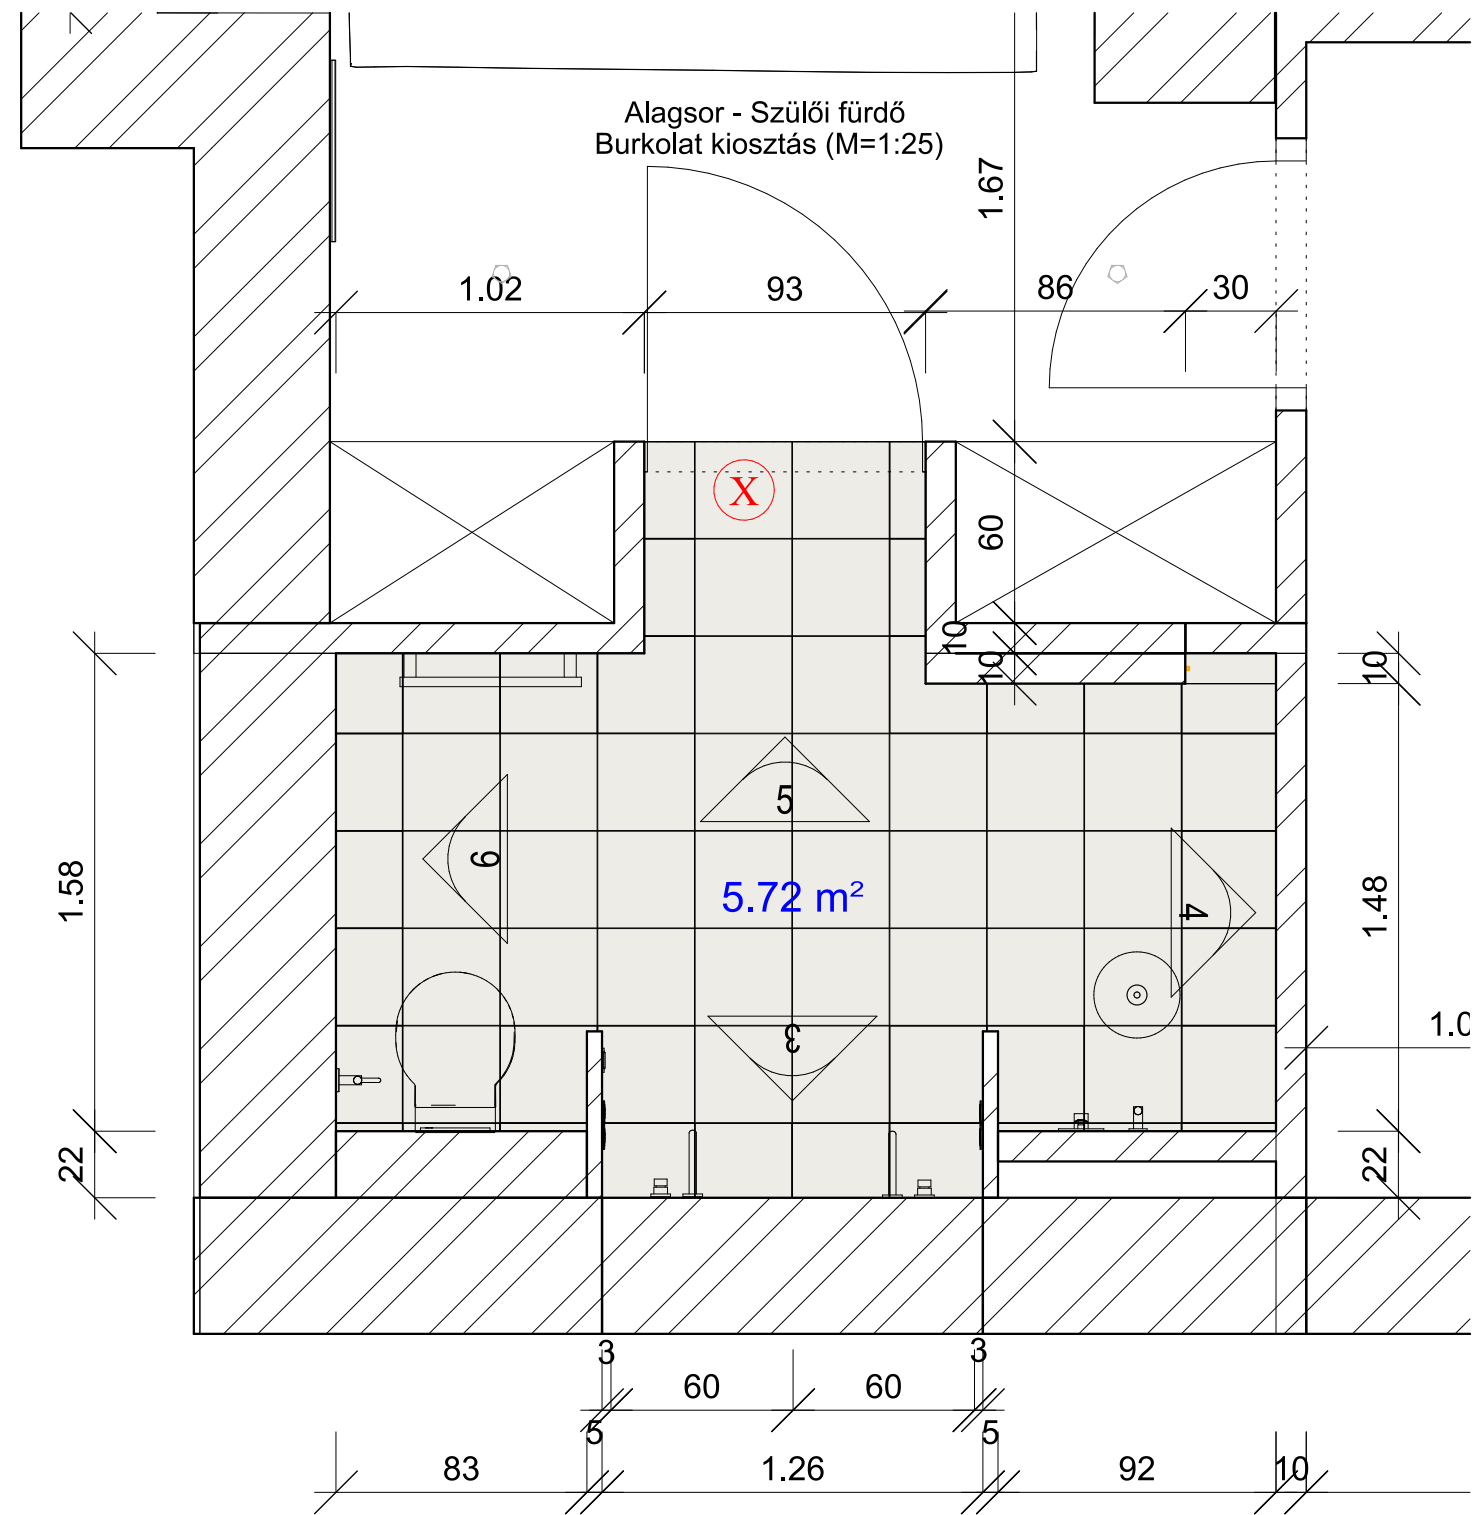

Padló burkolat:
- L'Antic Colonial, Paradise Minibroken Edge Blanco (32x32)

Alagsor – szülői fürdő
látványtervek

