


Minta Péter
Nappali bútorterv 1
(1:25)

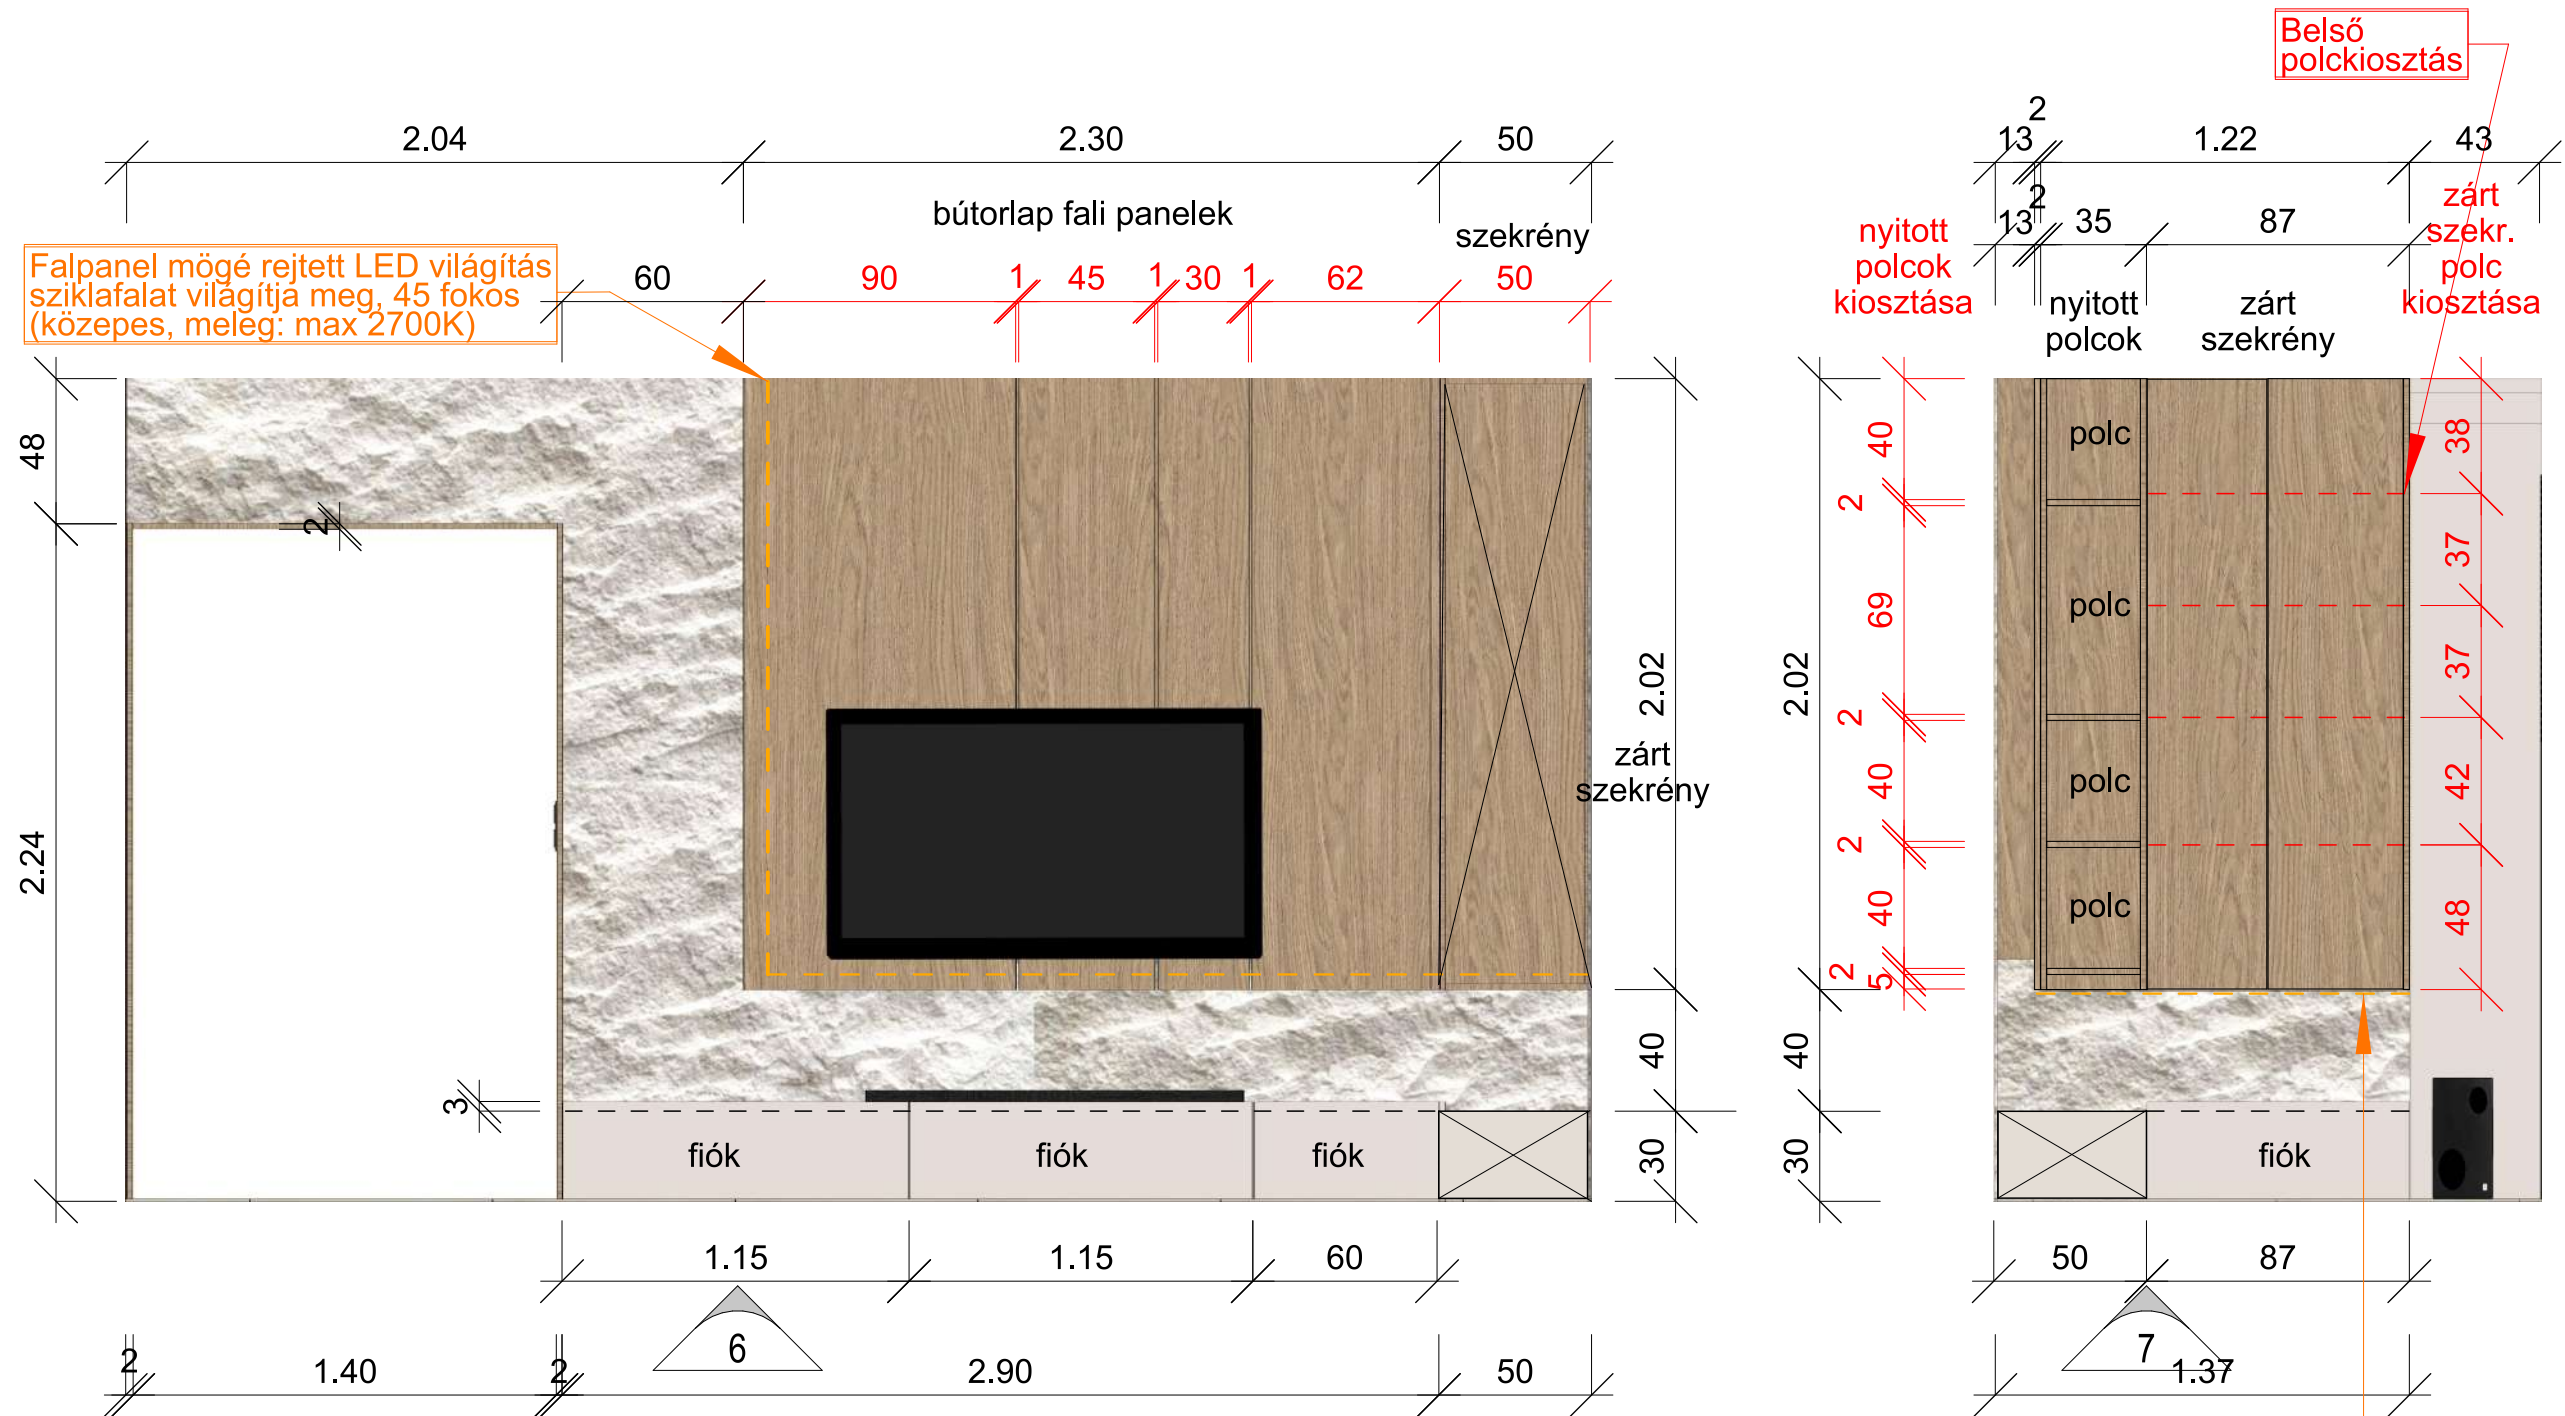

Anyagok:

- Frontok 1 és fali panelek: fa mintás bútorlap
- Frontok 2: matt bézs bútorlap
- Korpuszok színe (zárt szekrények): fehér/fa? asztalossal egyeztetendő
- Fogantyú (magas szekrény): forest one touch vasalat
- Fogantyú (alsó szekrény fiókok): a frontok 3 cm-es túllógásával megoldva

Felső szekrény alsó síkjába bemart LED pultvilágítás (hátfaltól 10 cm-re) (közepes, meleg: max 2700K)


Megjegyzések:

sziklafal előbb fel kell kerülnön

Nappali
látványtervek



Minta Péter
Szülői háló bútorterv 1
(1:25)

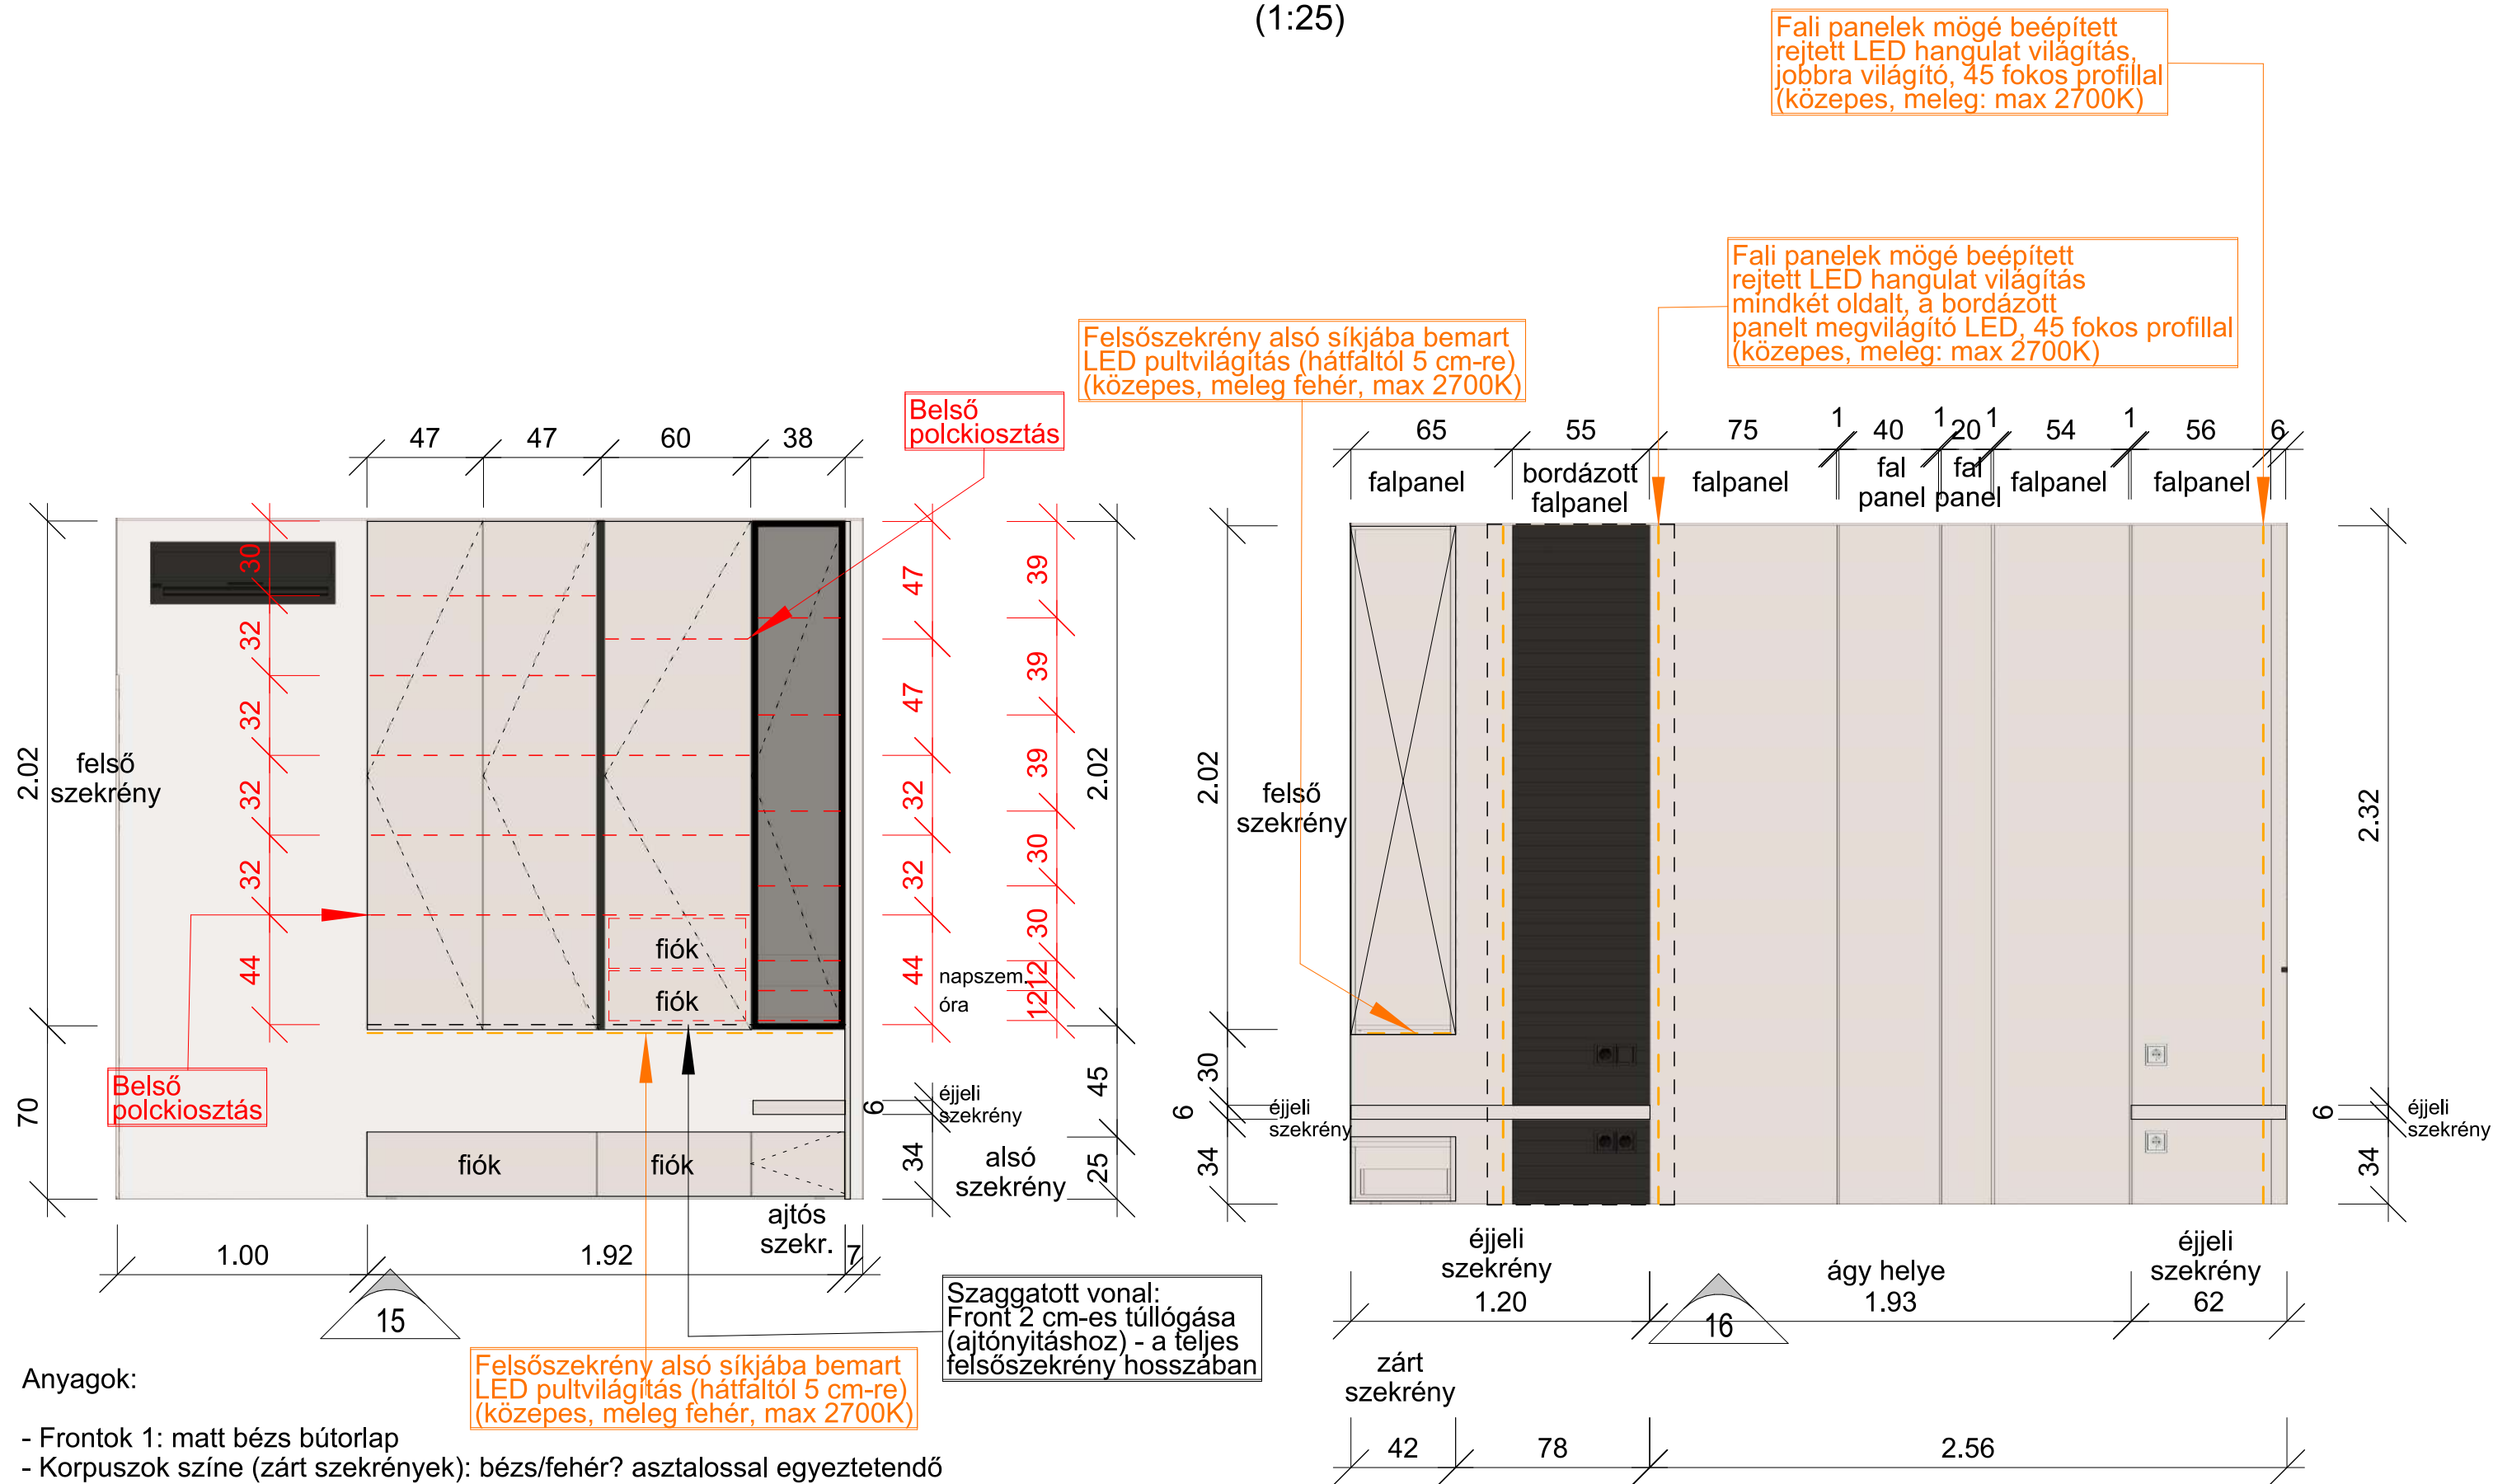


Anyagok:

- Frontok 1: matt bézs bútorlap
- Korpuszok színe (zárt szekrények): bézs/fehér? asztalossal egyeztetendő
- Fogantyú: frontok 2 cm-es túllógásával megoldva mindenhol
- Fali panelek: vázszerkezetre ragasztott, festett MDF
- Bordázott panel: falra ragasztott, festett fali panel (előre megvásárolt)

Felsőszekrény alsó síkjába bemart LED pultvilágítás (hátfaltól 5 cm-re) (közepes, meleg fehér, max 2700K)

Szaggatott vonal: Front 2 cm-es túllógása (ajtónyitáshoz) - a teljes felsőszekrény hosszában

Minta Péter
Szülői háló bútorterv 2
(1:25)

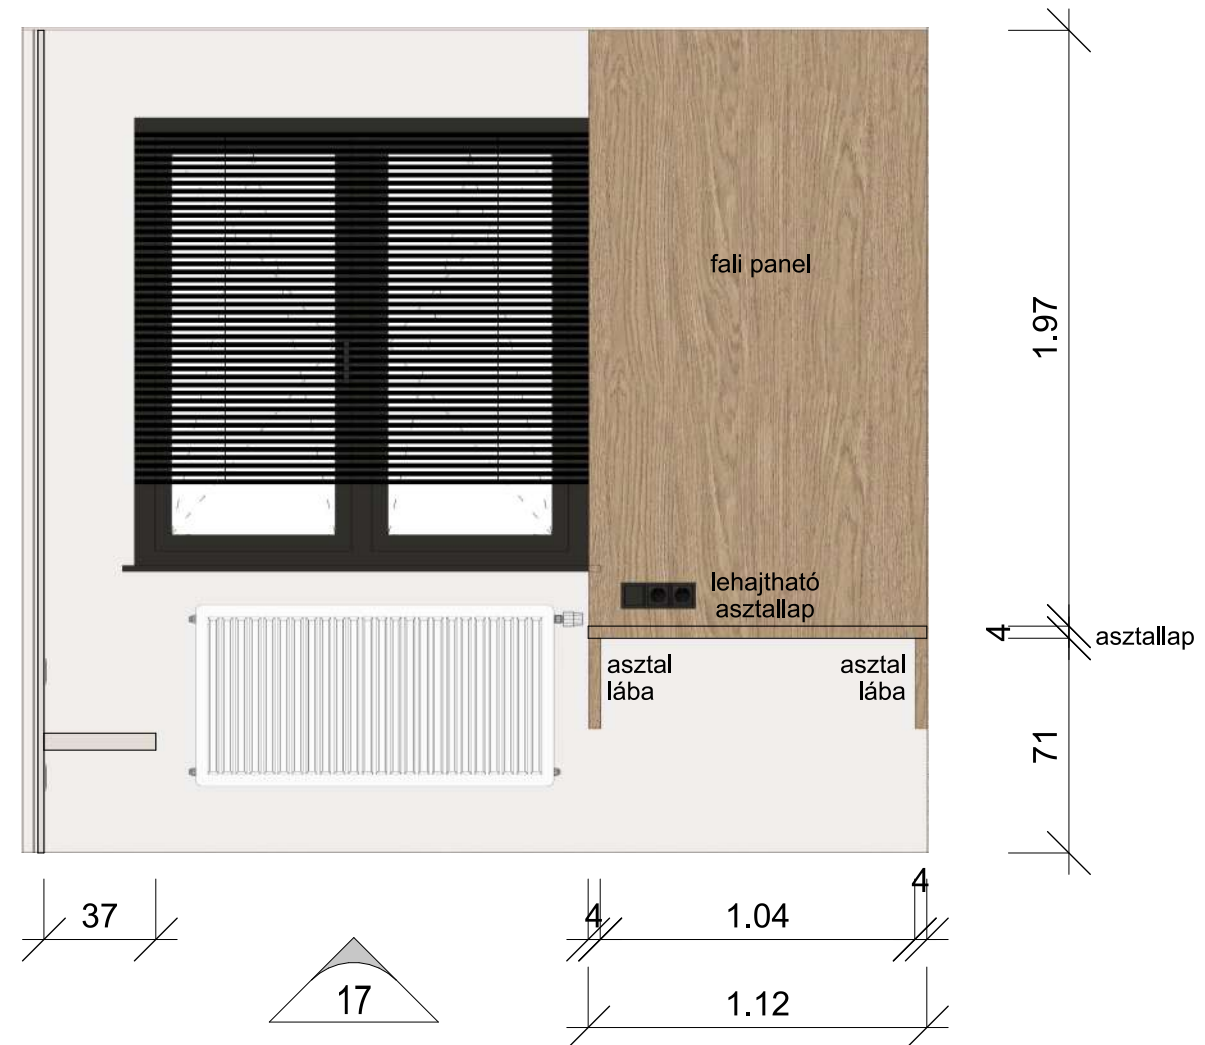


Anyagok:

- Asztal és falpanel: fa mintás bútorlap

Hálószoba
látványtervek



Minta Péter
Fürdőszoba bútorterv
(1:25)

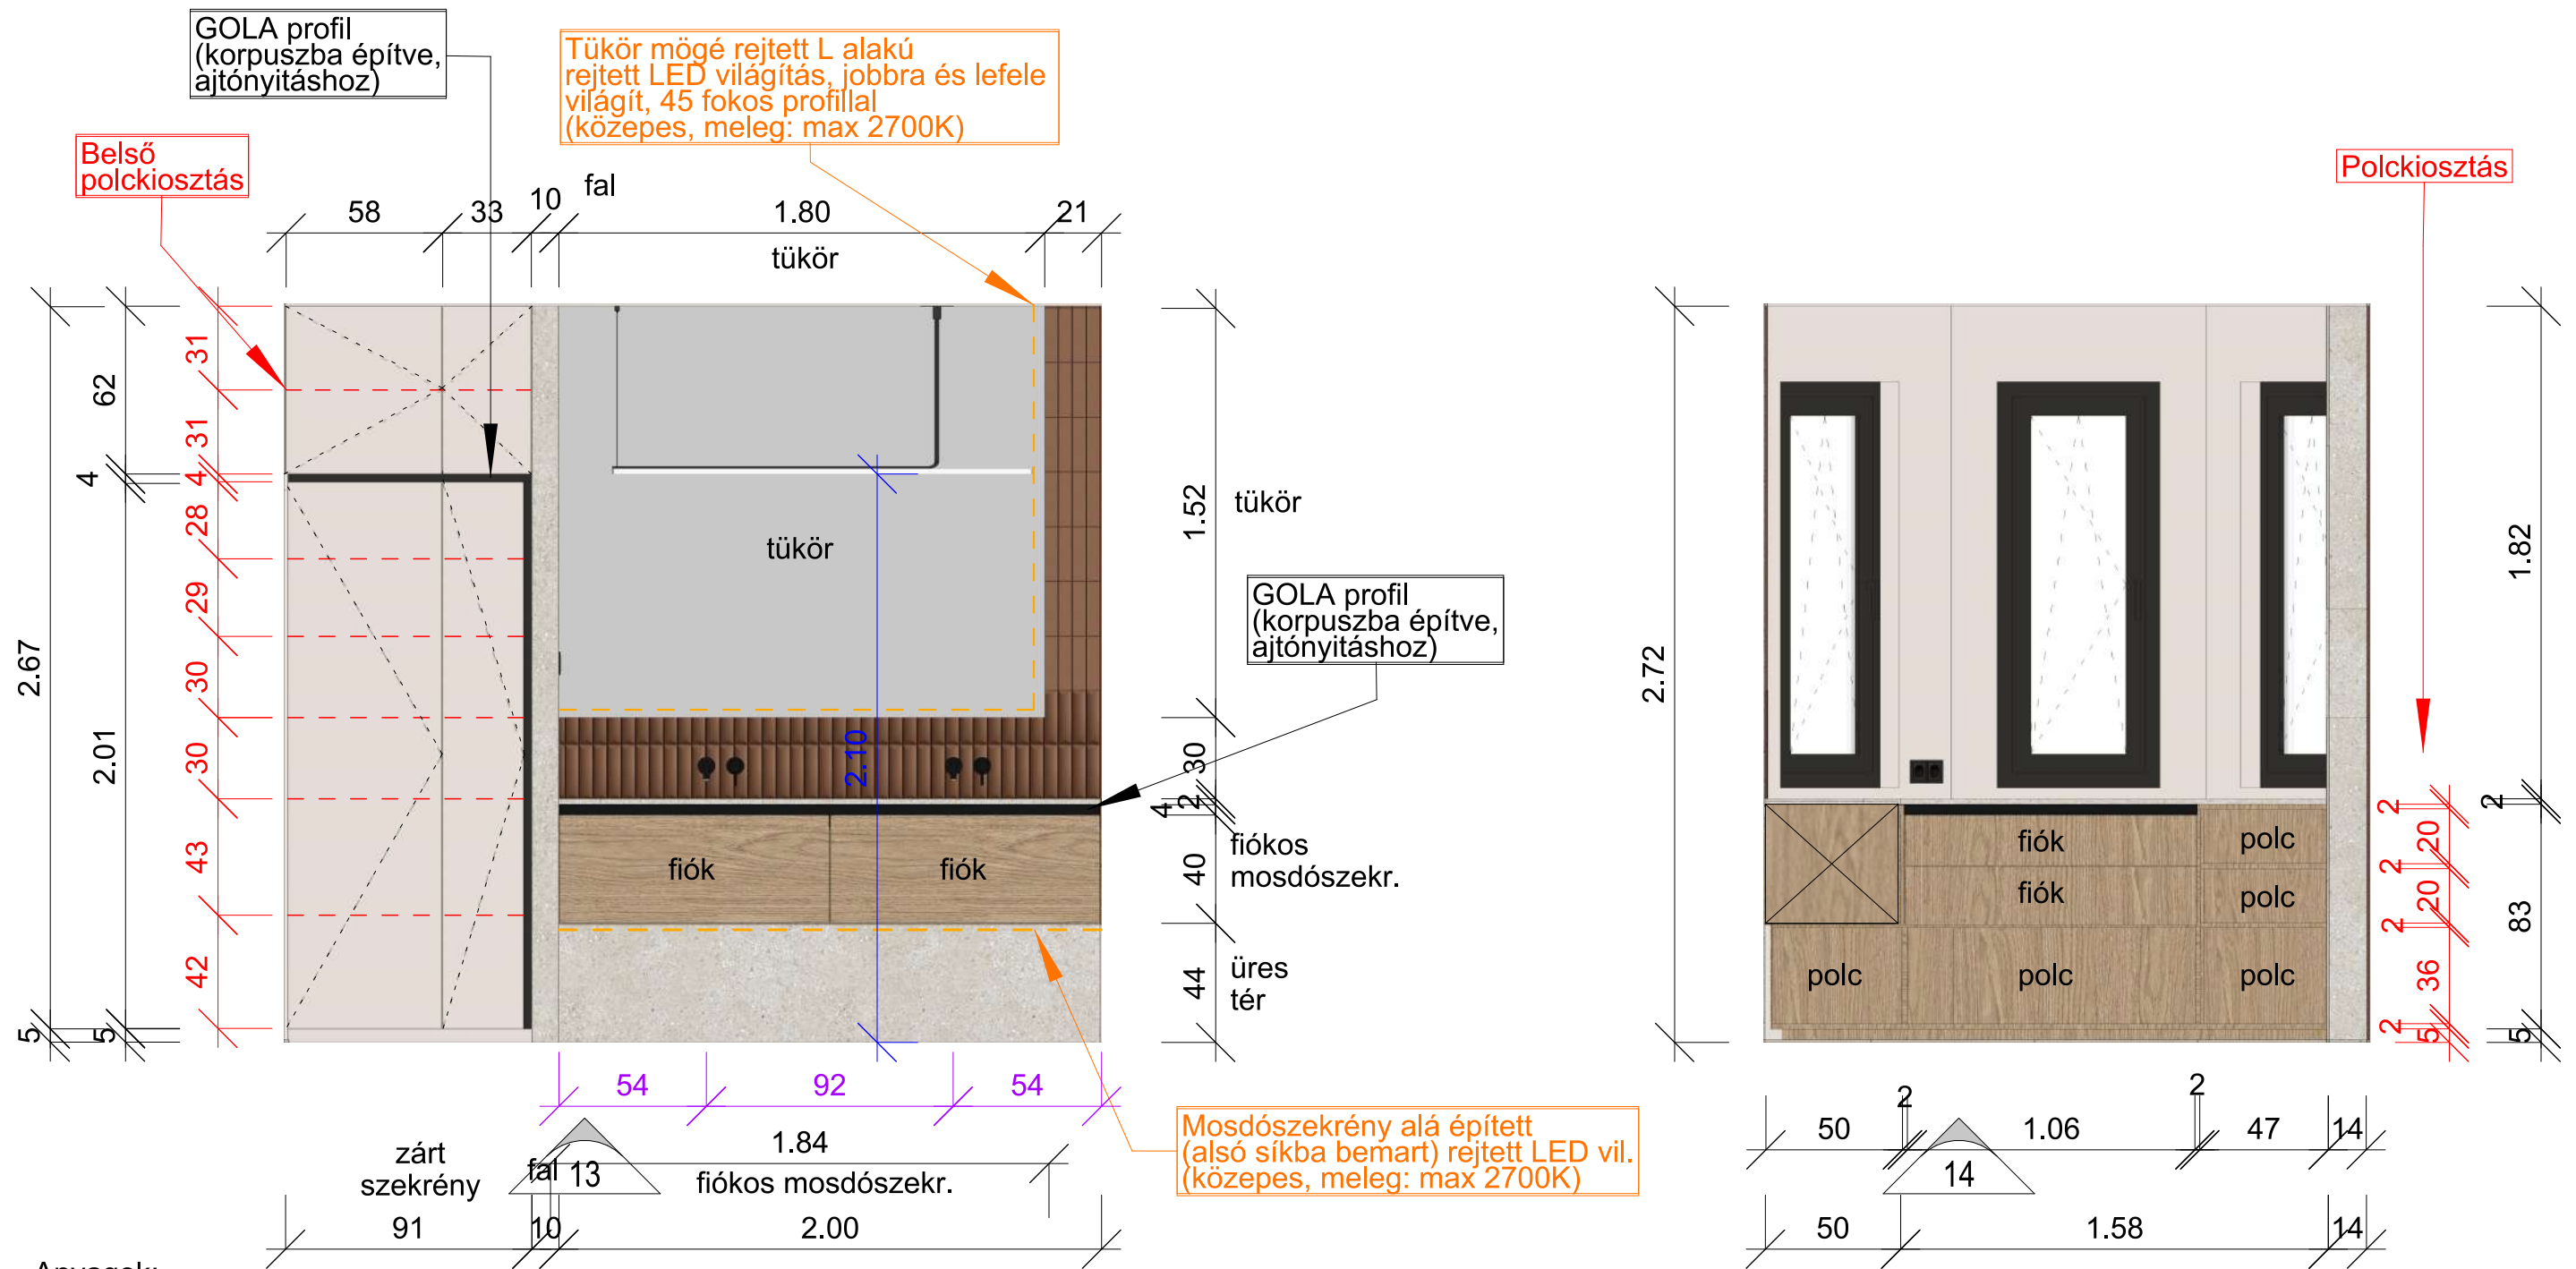


Anyagok:

- Mosdópult: kompakt munkalap
- Frontok 1: fa mintás bútorlap
- Frontok 2: matt bézs bútorlap
- Korpuszok színe (zárt szekrények): fa/bézs/fehér? asztalossal egyeztetendő
- Fogantyú (magas szekrények és fiókok): fekete GOLA profillal kialakítva
- Fogantyú (alsó fiók): alul a front 2 cm túllógásával megoldva

Fürdőszoba látványtervek



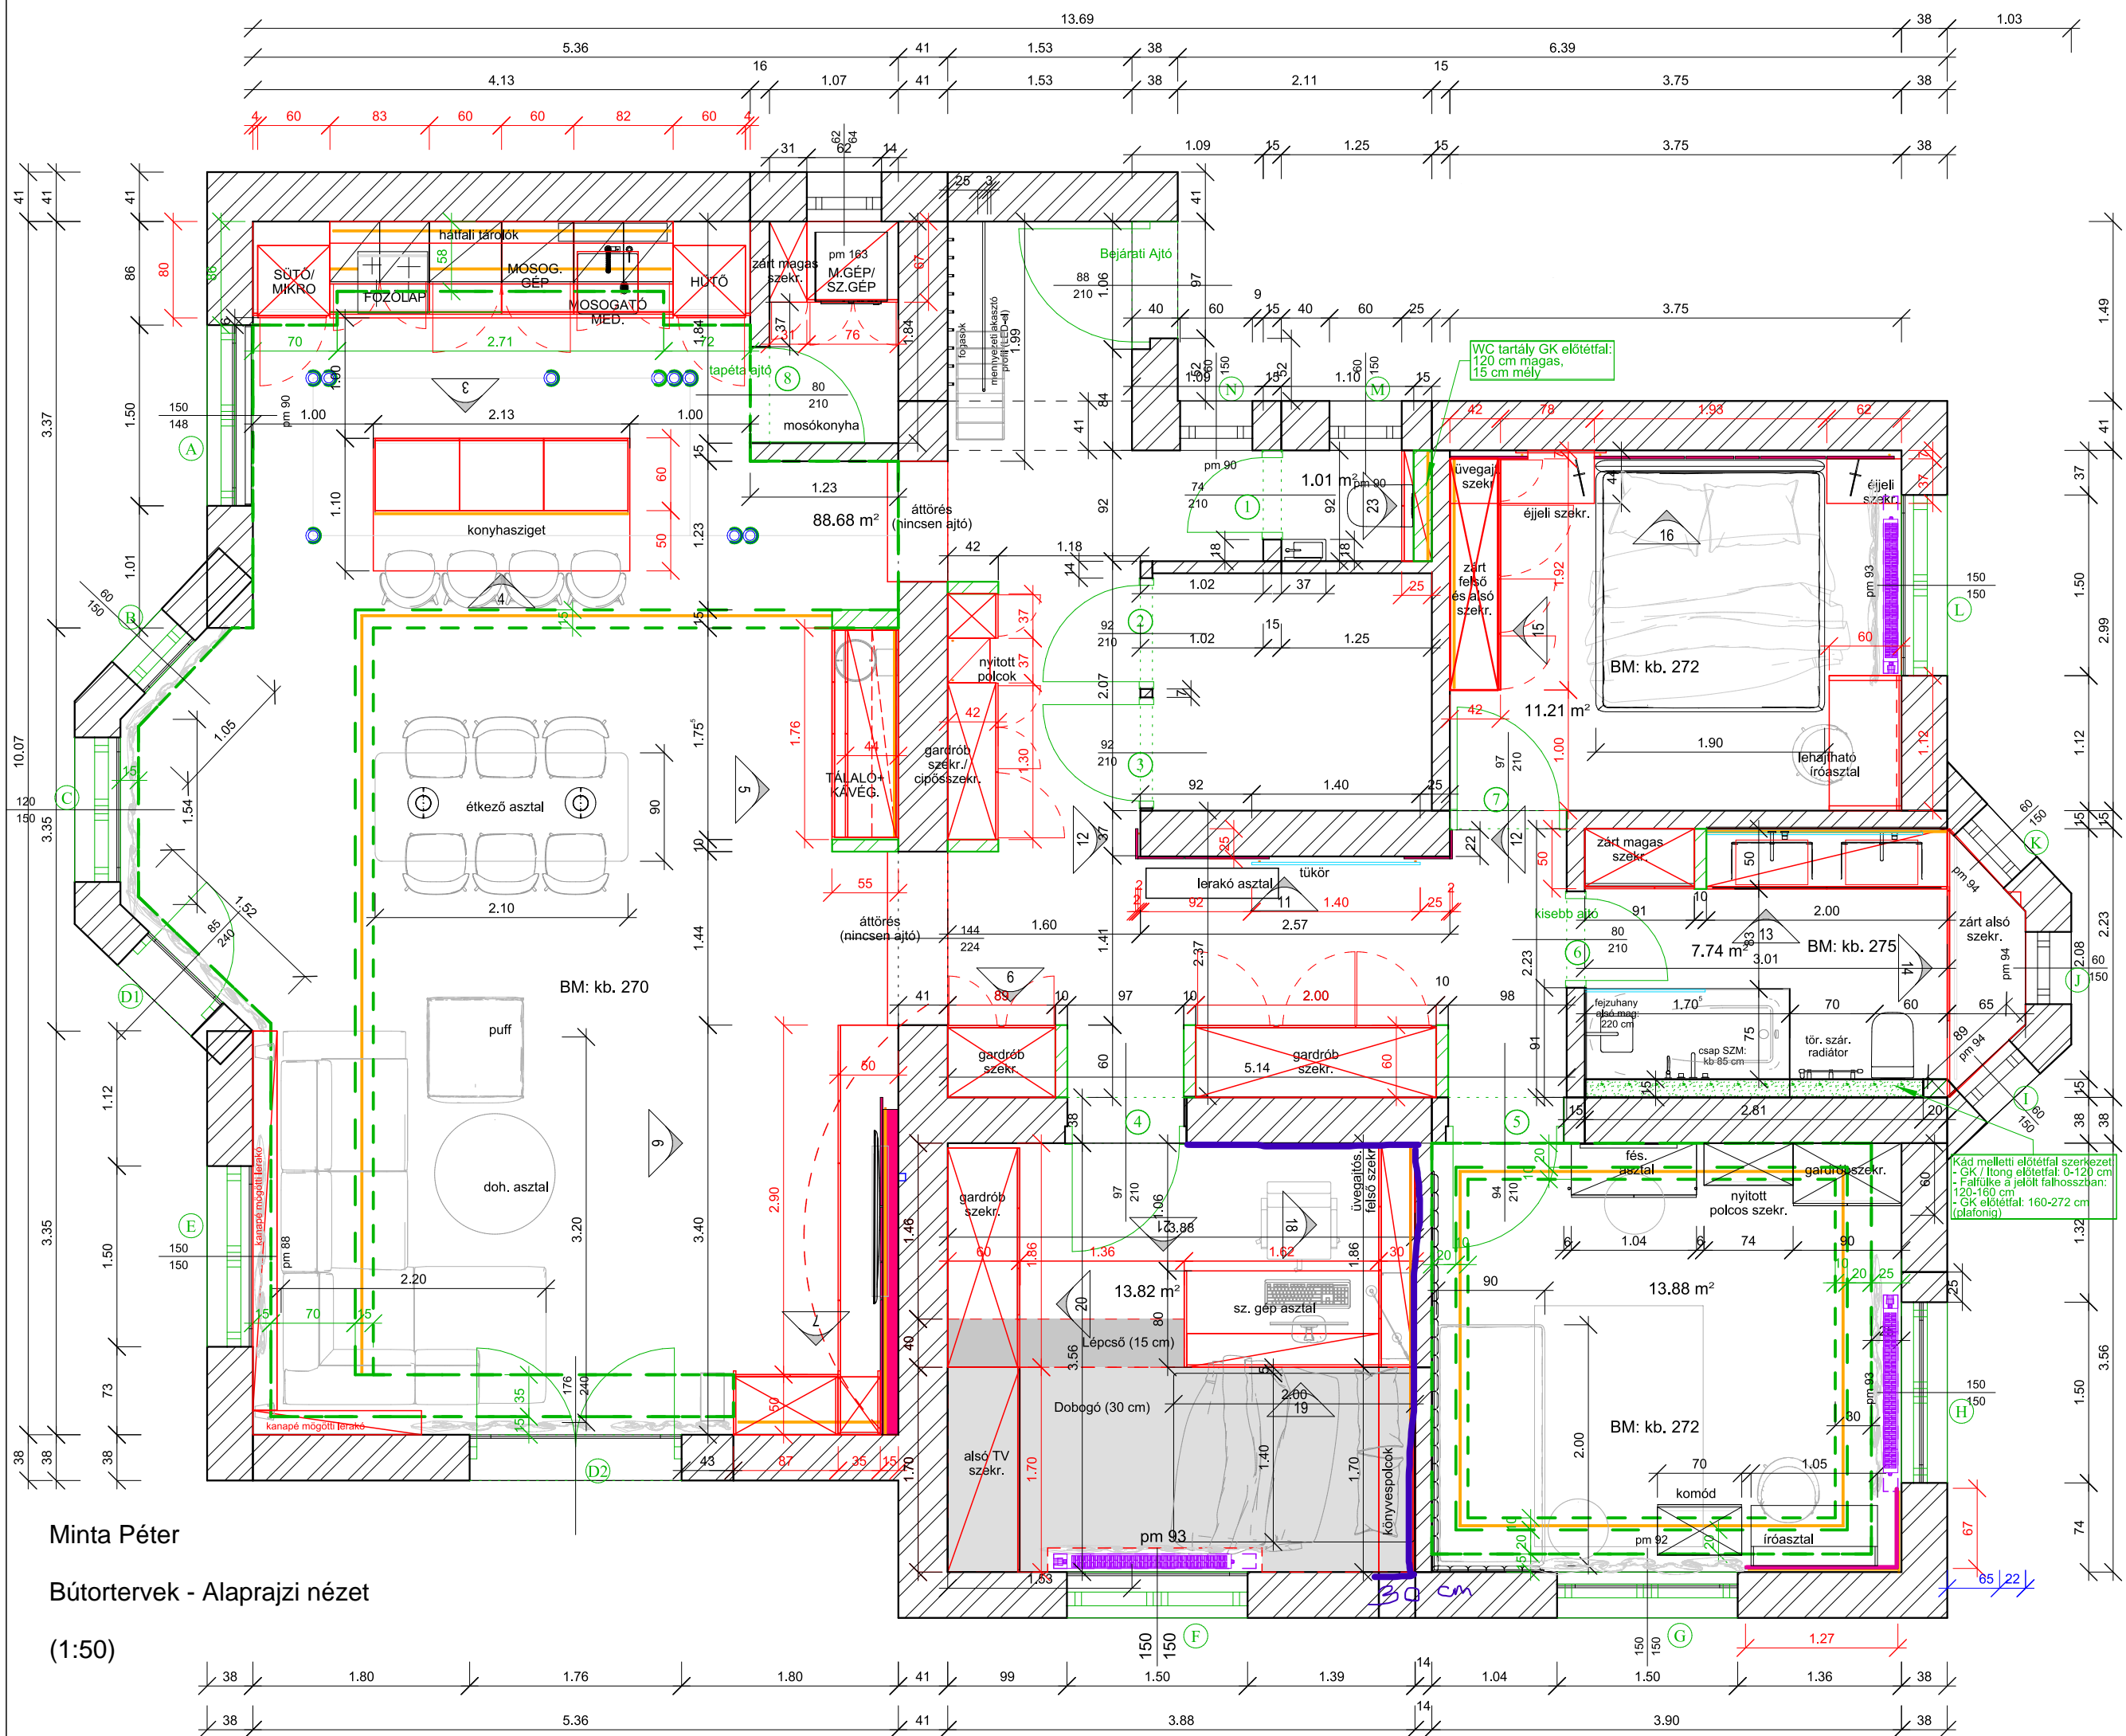

Minta Péter
 Bútortervek - Alaprajzi nézet
 (1:50)