


Konyha
látványtervek



Minta Péter
Konyhabútorterv 1
(1:25)

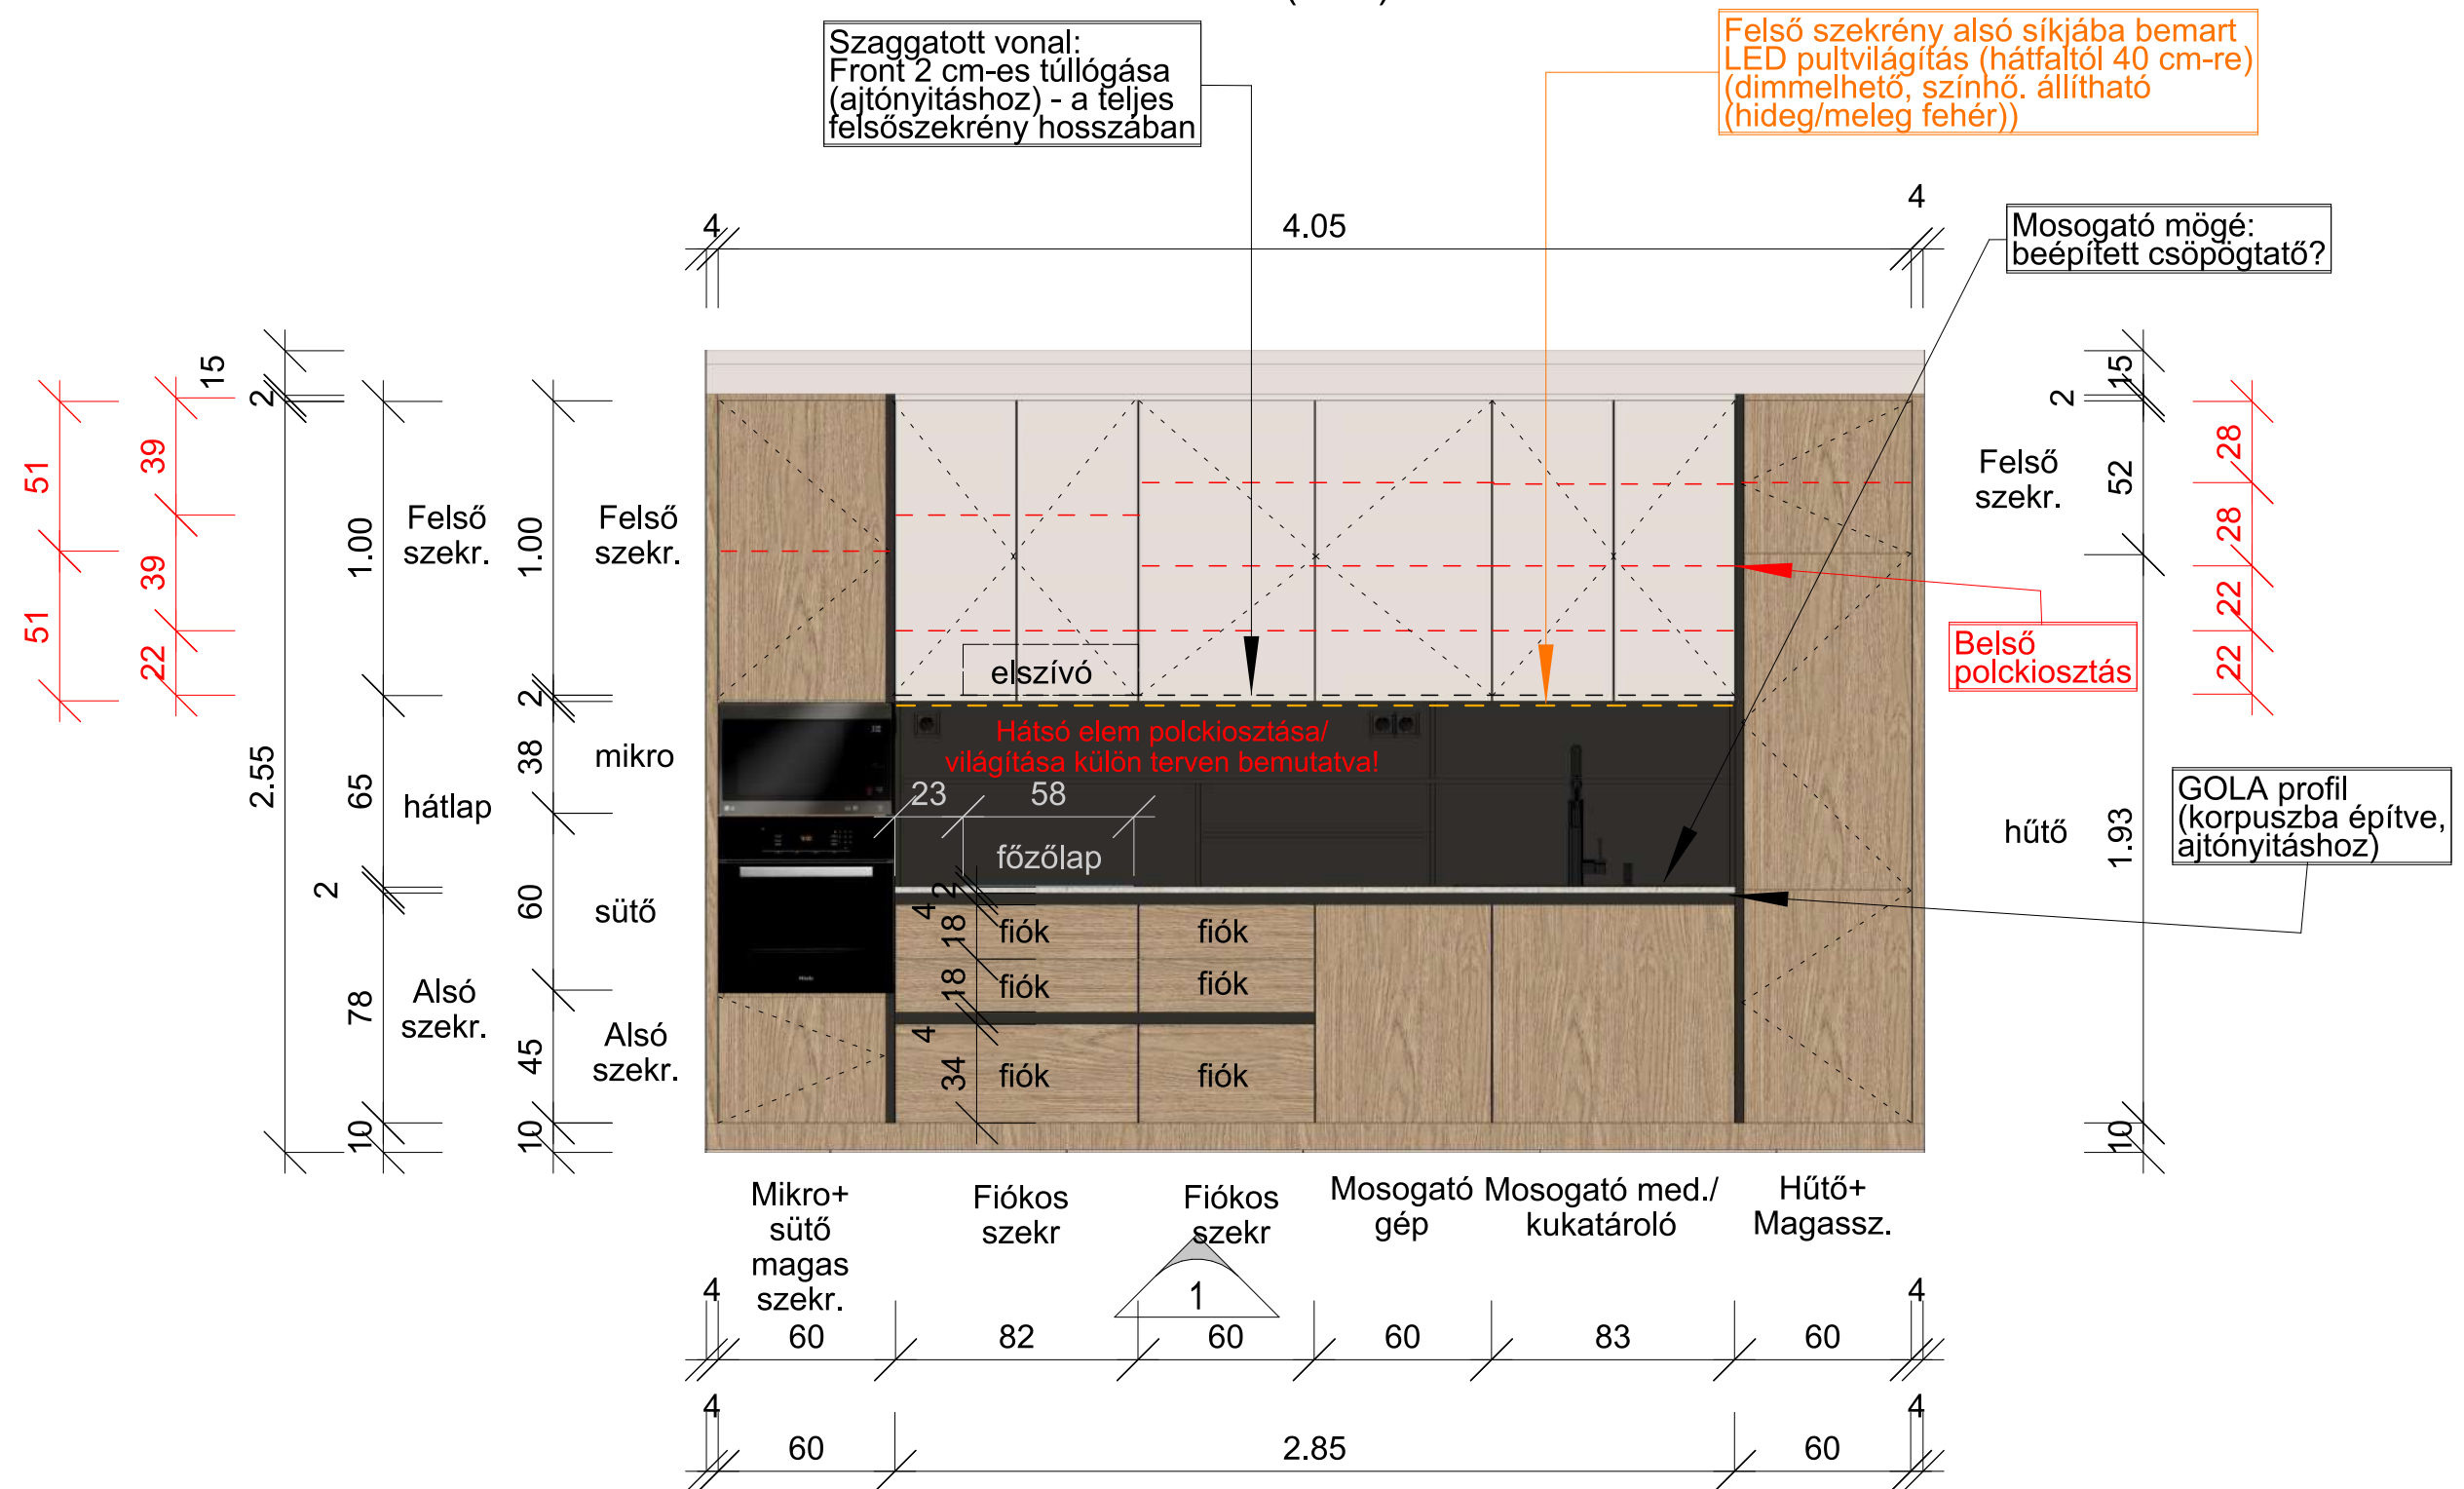



Anyagok:

- Munkalap/konyhai hátlap: kompakt munkalap
- Frontok 1: fa mintás bútorlap
- Frontok 2: matt bézs bútorlap
- Korpusz 1 (pult hátuljában elhelyezkedő polcrendszer): fekete
- Korpuszok színe (zárt szekrények): asztalossal egyeztetendő
- Fogantyú (alsó szekrények): fekete GOLA profillal kialakítva

Megjegyzések:

- kell beép mosószera dagoló
- mosogató med. alatti szekrény kiosztását az asztalossal kell tisztázni
- mosogató med mögé: beépített csöpögtető
- végleges méreteket a konyhagépek befolyásolják

Minta Péter
Konyhabútorterv 3
(1:25)

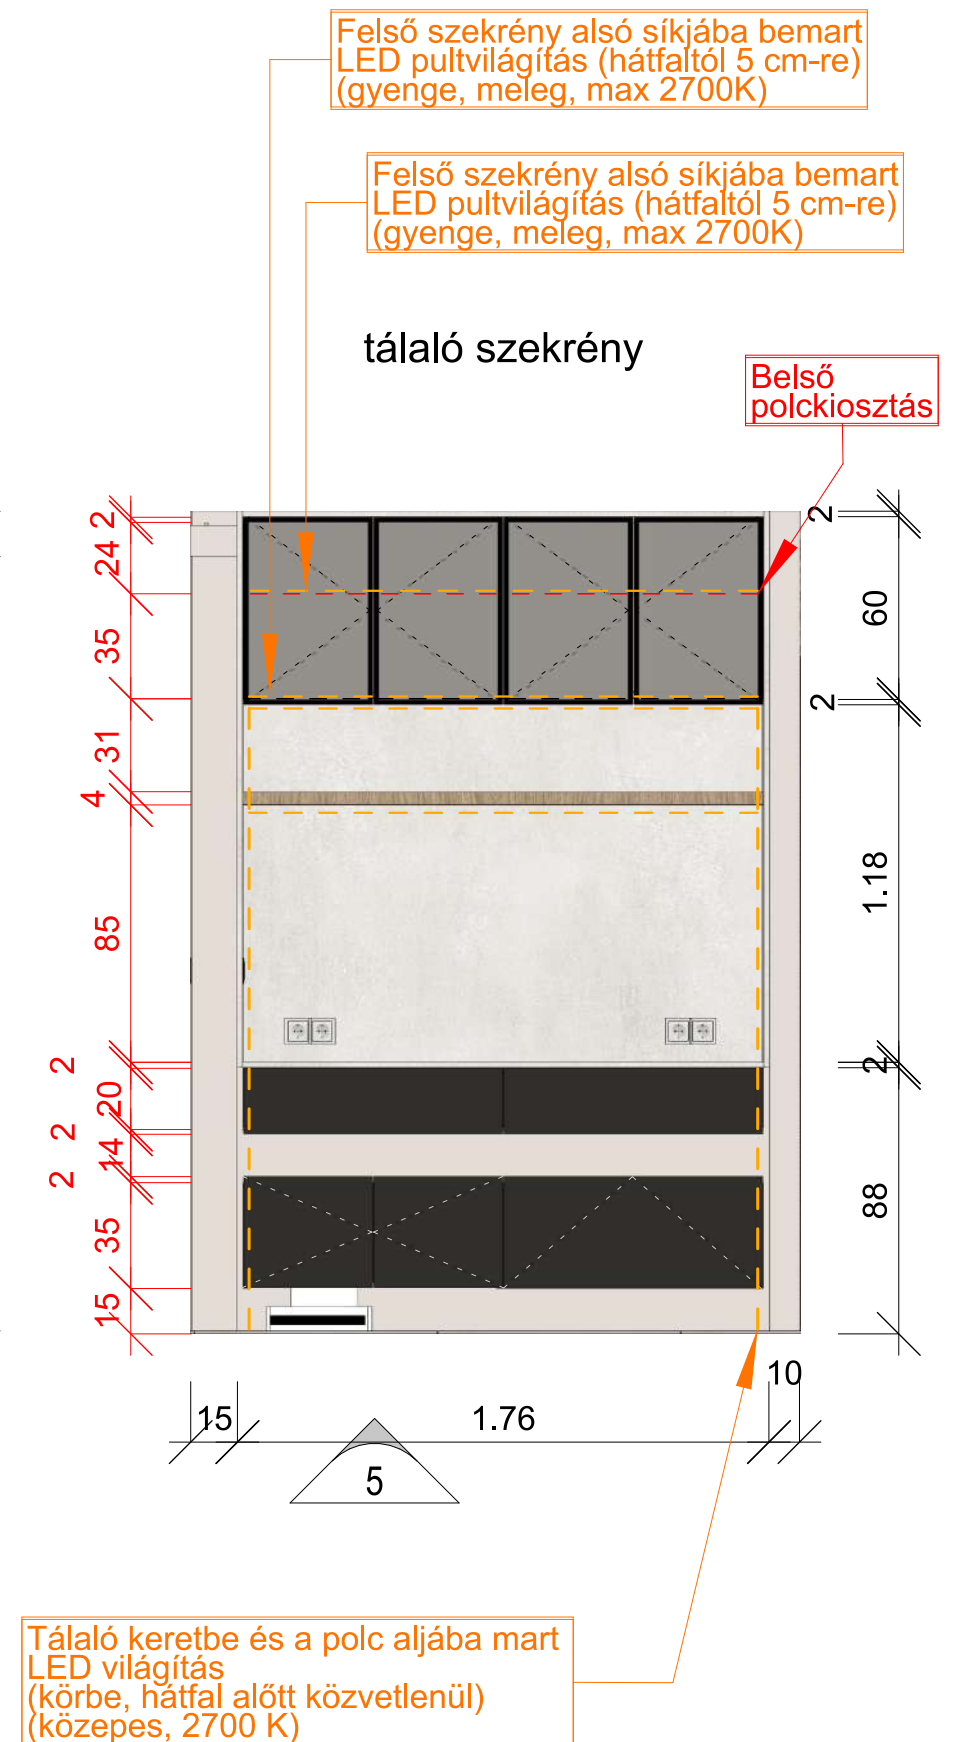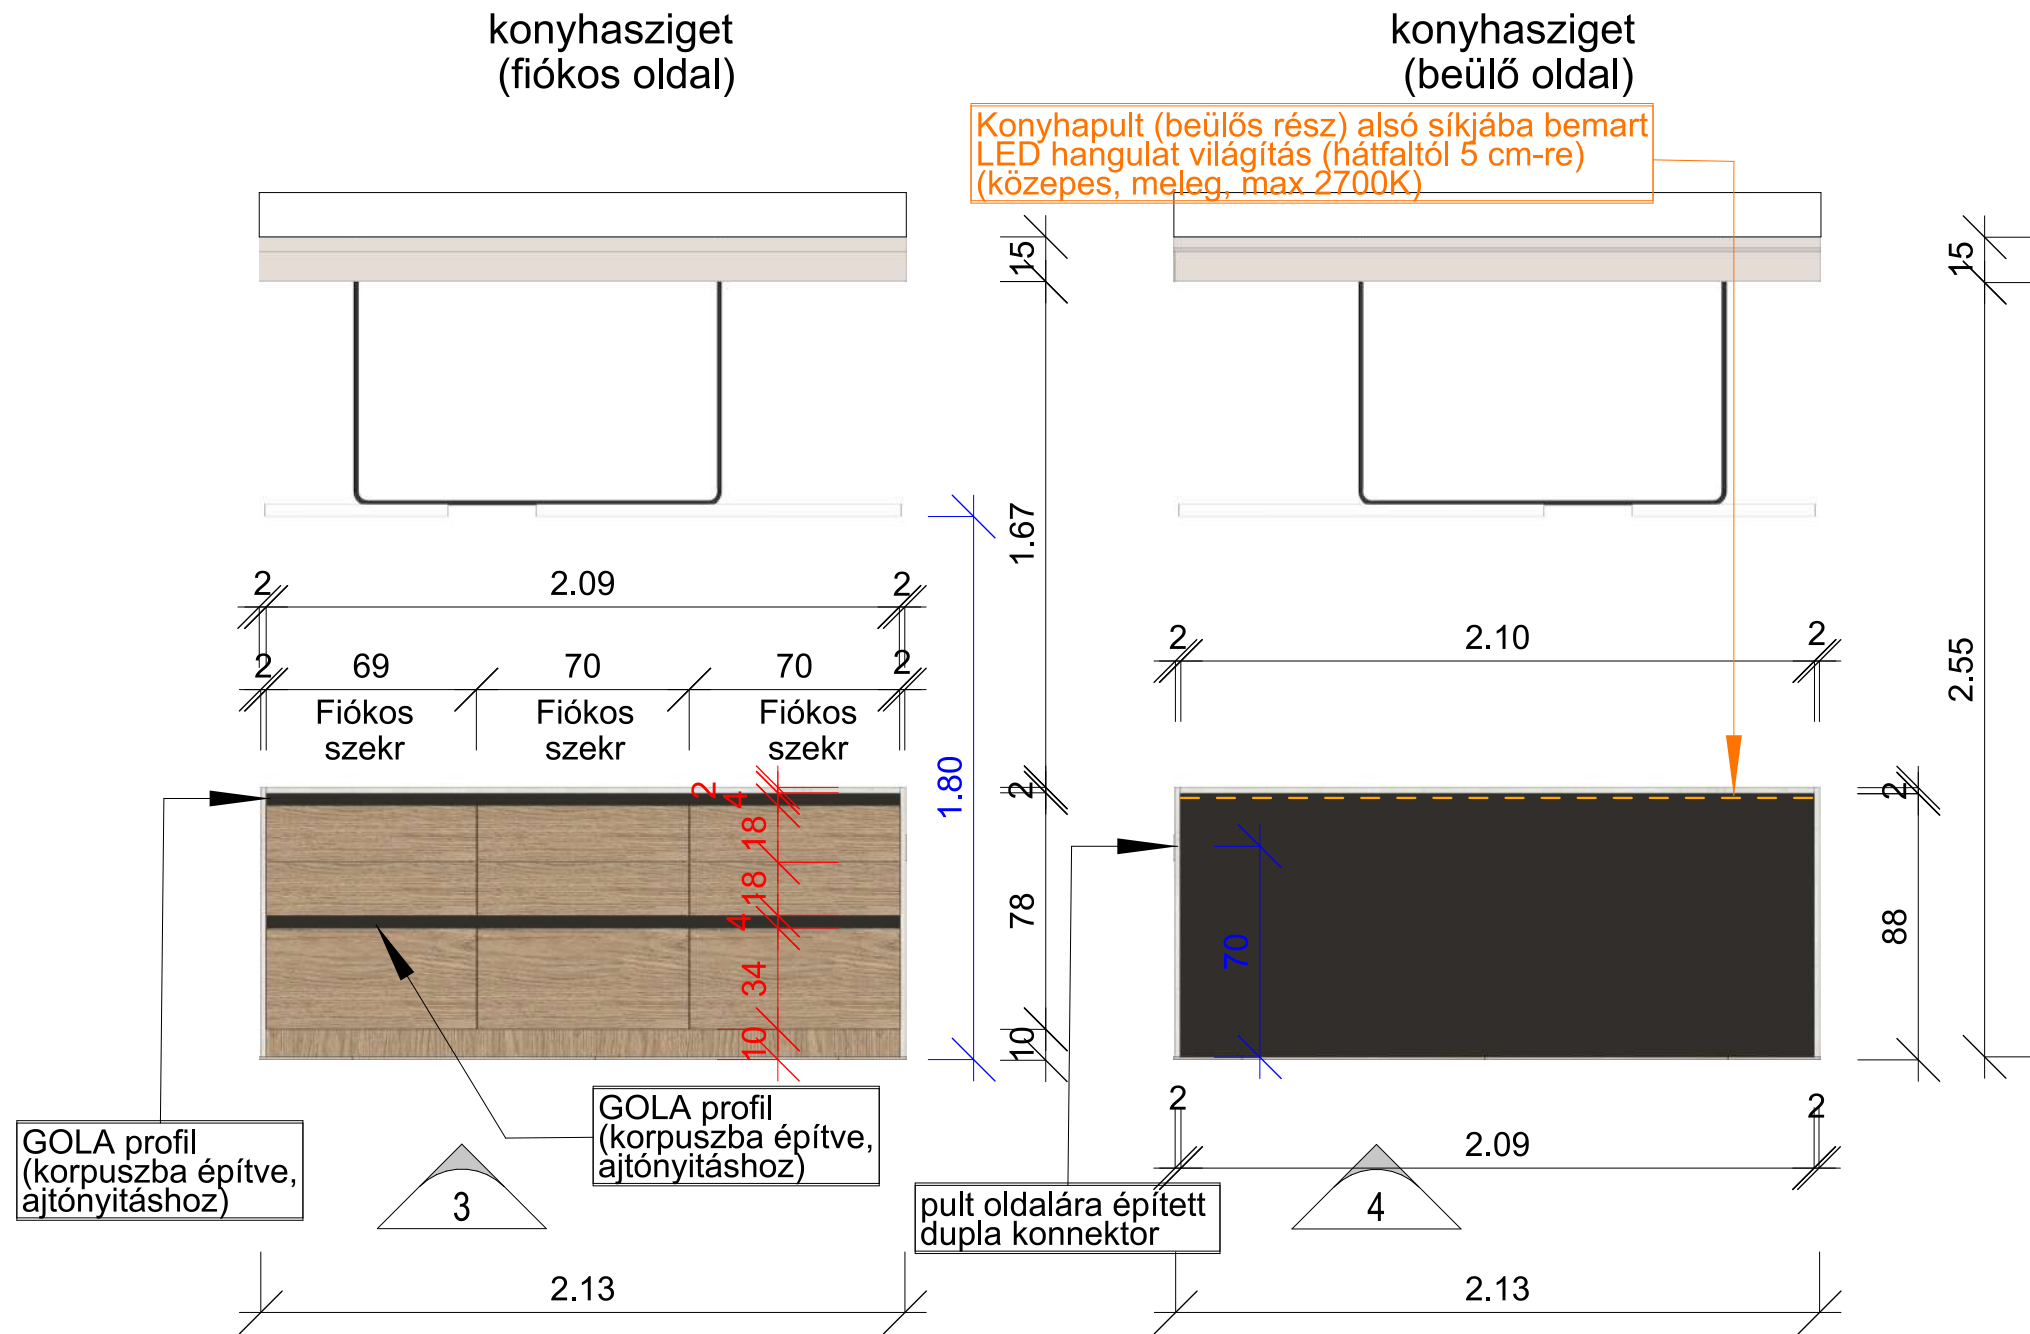

Anyagok:

- Munkalap/konyhai hátlap: kompakt munkalap
- Frontok 1: fa mintás bútorlap
- Frontok 2: matt bézs bútorlap
- Korpusz 1 (pult hátuljában elhelyezkedő polcrendszer): fekete
- Korpuszok színe (zárt szekrények): asztalossal egyeztetendő
- Fogantyú (alsó szekrények): fekete GOLA profillal kialakítva

