

**ÁLTALÁNOS INFORMÁCIÓK**

A szerelési méretezés és adatok minden esetben javasolt értékek, helyszíni és szakipari egyeztetést igényelnek.

Szerelési magasságok a nem jelölt helyeken:  
 - Kapcsolók: 120 cm  
 - Konnektorok: 30 cm

A kapcsolók / konnektorok tengelyközepe 15 cm-re helyezkedik el a falsarktól, a nem jelölt helyeken.

Az álmennyezetek összesen 15 cm magas szerkezetek. Ahol van rejtett LED világítás beépítve az alsó peremre, ott az alsó perem magassága 10 cm, a felső (láthatatlan) réteg pedig 5 cm. Ezek javasolt értékek, szakemberrel egyeztetendő.

Az álmennyezethez épített spot lámpákhoz a korábbi mennyezeti lámpák falikar kiállításait kell felhasználni.

Törülköző szár. radiátorok bekötése: megrendelt termék alapján kialakítandó (földszint: direkt bekötés (app kezelés), pince: konnektor)

**A tervek nem tartalmazzák az alábbi tételeket:**


- Kültéri elektromos kiállások és kapcsolók
- Riasztó kiállások és szabályozó konzol
- Termosztátok (fűtés szabályozáshoz)
- Redőny és nyitászárak kapcsolói és e-kiállításai: felméréskor Mivel megbeszéltek szímet kialakítandó
- Léghűtő pontos kiállása: kültéri egységhez rendelve (helyszínen meghatározandó). Beltérhez nem kell.

- Gépészeti kiállások - jelmegegyezés:**
- Hideg-meleg vizes kiállítás
  - Hideg vizes kiállítás
  - Kétállású szifon

- Elektromos kiállások - jelmegegyezés:**
- egypólusú kapcsoló
  - csillárkapcsoló
  - váltó kapcsoló
  - dupla váltó kapcsoló
  - aljzat (konnektor)
  - fali kiállítás (direkt bekötéshez)
  - fali kiállítás (direkt bekötéshez, LED vil. számára)
  - falikar kiállítás (kapcsolós)
  - falikar kiállítás (kapcsolós, LED vil. számára)
  - új mennyezeti lámpa kiállítás
  - megmaradó mennyezeti lámpa kiállítás
  - még nem fix a mennyezeti lámpa kiállítás helye!!!
  - spot lámpa (álmennyezetbe épített)
  - tűzhely kiállítás
  - TV csatlakozó
  - LED-es világítás
  - az egy áramkörön futó e-kiállítások azonos színű szaggatott vonallal vannak összekötve (érintett kapcsolók és kiállítások)

**Konyhai és speciális elektromos kiállások:**

- 1 beép. mosogatógép conn. SZM 60 cm
- 2 aláépített elszívó conn. SZM 210 cm
- 3 elektromos főzőlap conn./kötődoboz SZM 60 cm
- 4 beép. sütő conn./kötődoboz SZM 90 cm
- 5 beép. mikro conn. SZM 130 cm
- 6 hűtő conn. SZM 120 cm
- 7 falikar kiállítás - pultvil. és polcos elem vil. (dimmelhető/színhőmérséklet állítható) LED: SZM 170 cm a kapcsolója asztalos bútorba lesz építve (asztalos szerzi be)
- 8a falikar kiállítás - álmennyezetbe épített rejtett LED (vízszintes): SZM 267 cm
- 8b falikar kiállítás - konyhasziget LED: SZM 0 cm (padlóban elvezetve, konyhasziget felső sarkában levő LED vil. számára, vízszintes)
- 8c falikar kiállítás - magas szekr.-be épített LED-ek számára (felső üveges szekr.): SZM 270 cm
- 8d falikar kiállítás - magas szekr.-be épített LED-ek számára (alsó szekrények/polcok): SZM 20 cm
- 9b 3 db fali konnektor (vízszintesen sorolva) SZM: 145 cm
- 10 2 db konnektor, konyhasziget oldalába építve, vízszintesen sorolva: SZM 70 cm
- 11 2 db fali konnektor vízszintesen sorolva: SZM 100 cm
- 12 vízszűrő gép conn. SZM 60 cm (ha lesz ilyen?)
- 13 1 db fali konnektor robotporszívó számára: SZM 30 cm
- 14 falikar kiállítás - álmennyezet peremére épített rejtett LED számára (vízszintes): SZM 267 cm

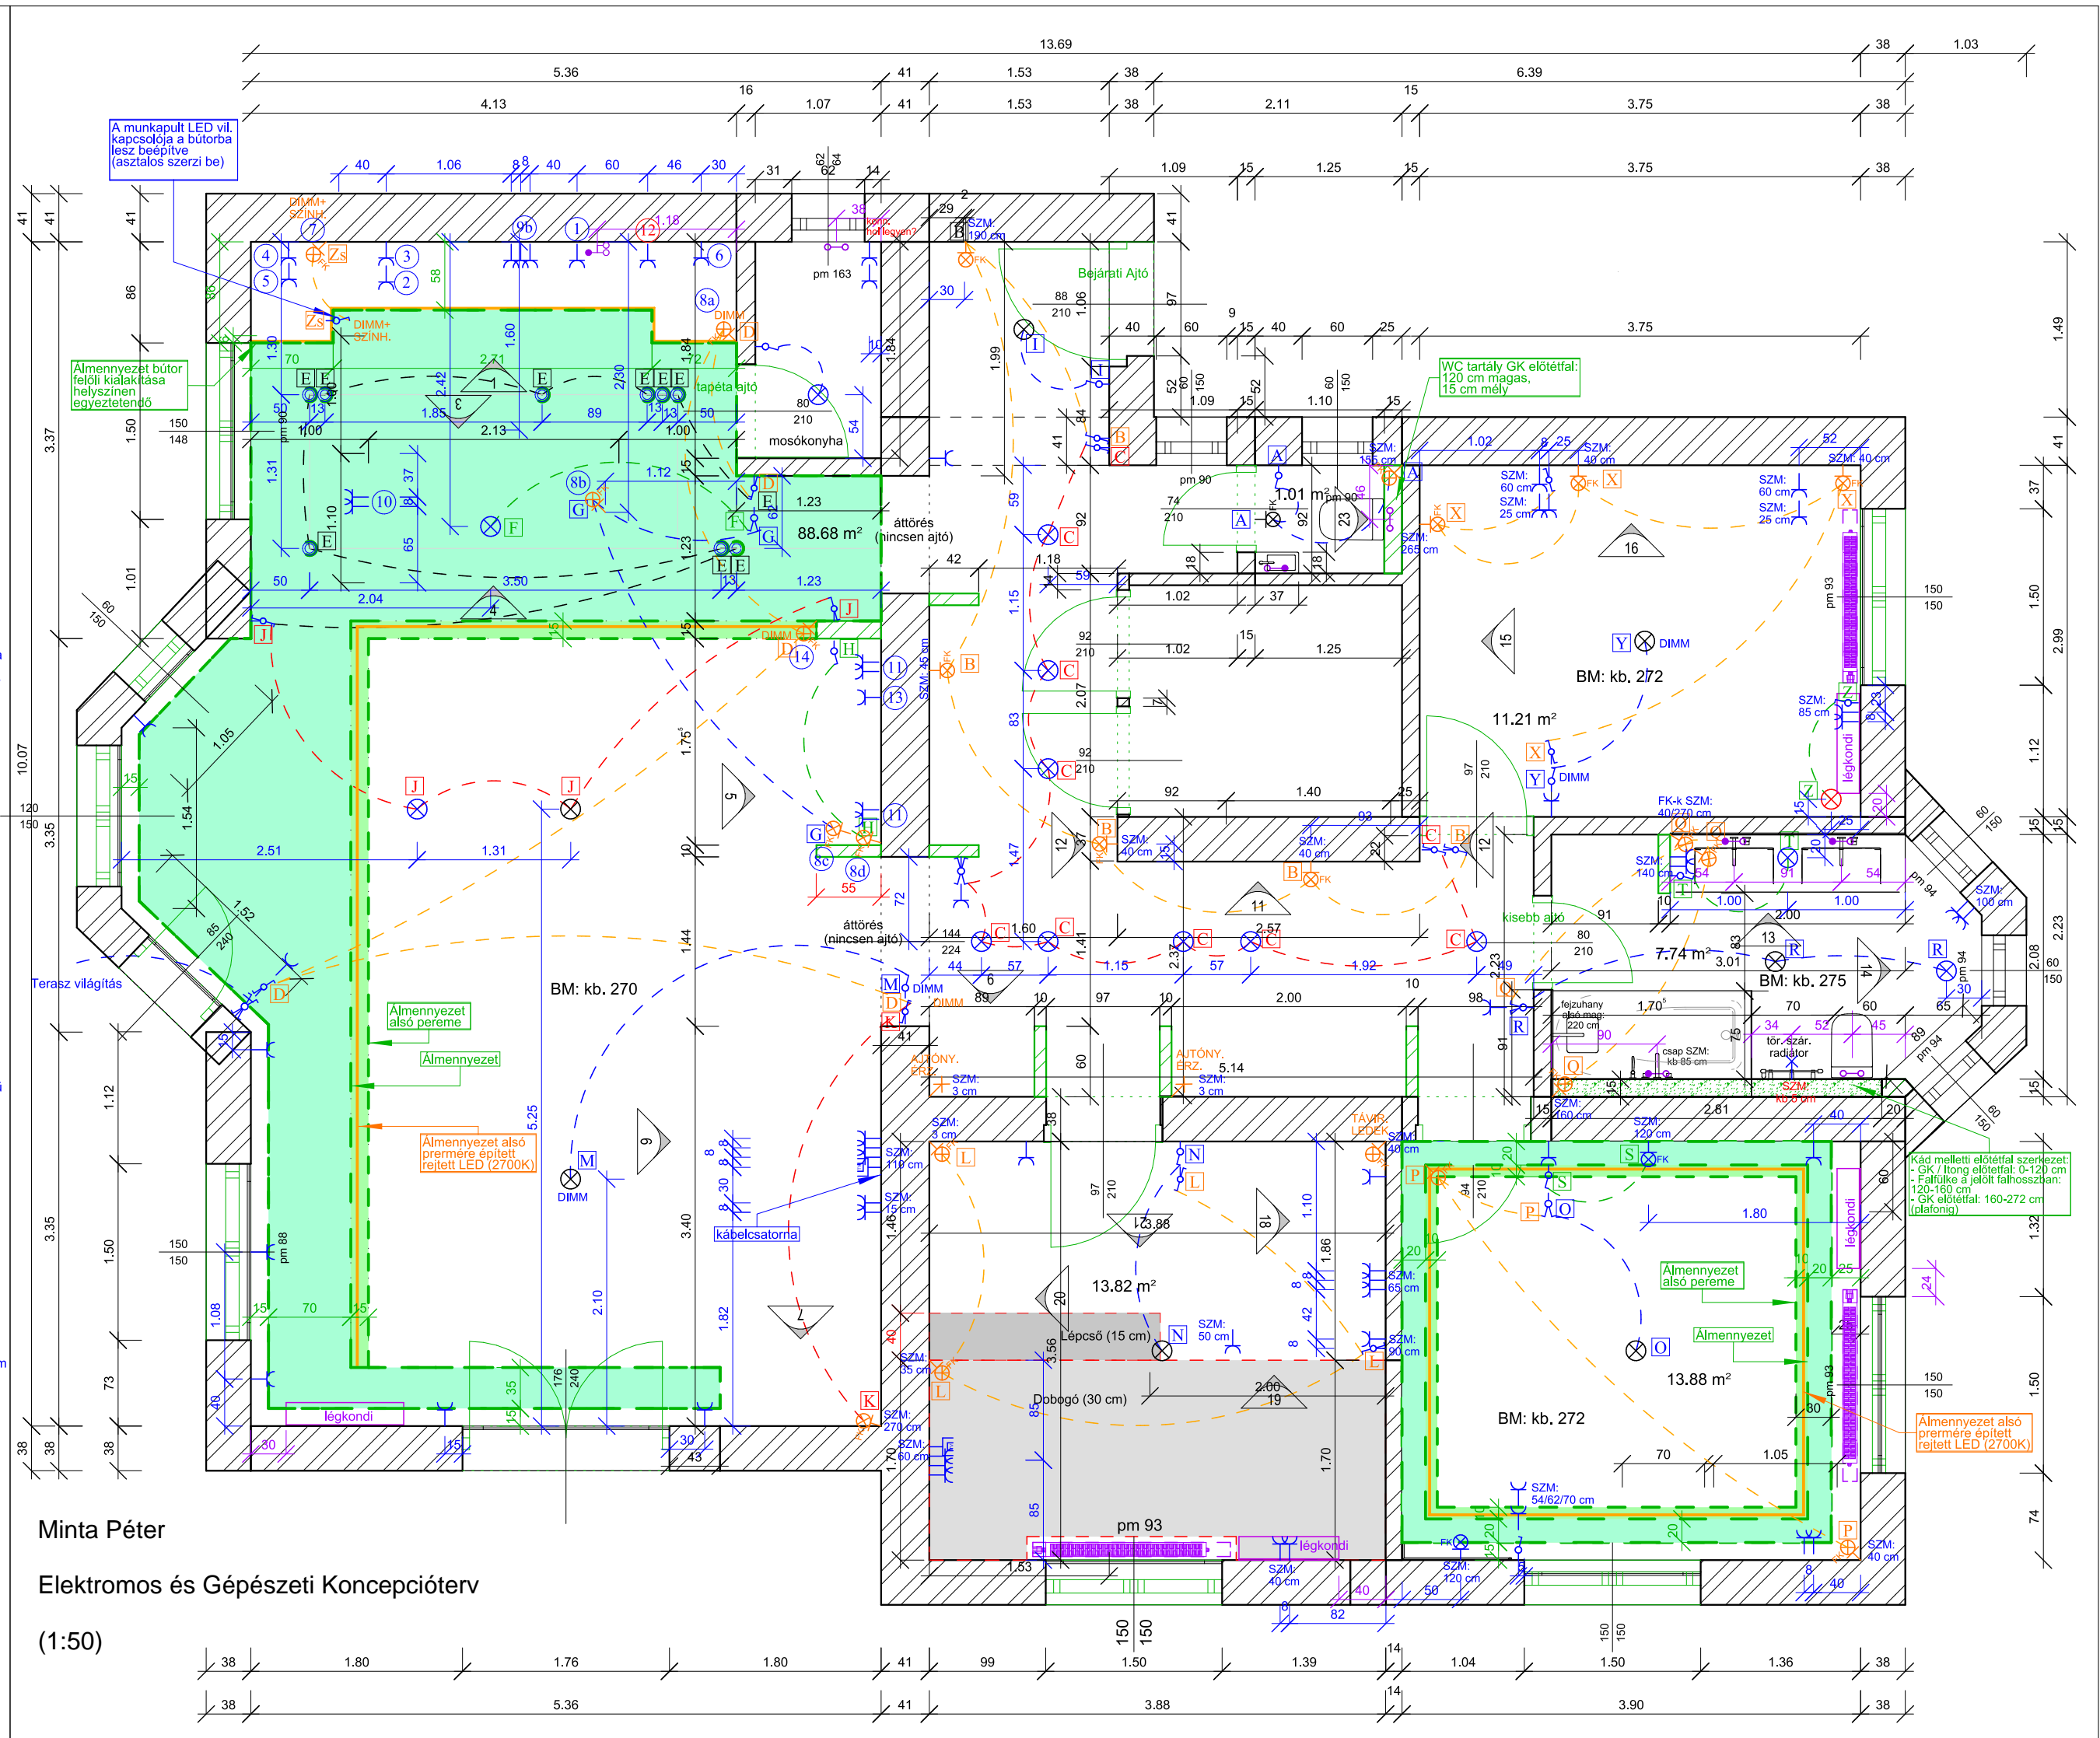

Minta Péter

**Elektromos és Gépészeti Koncepcióterv**

(1:50)

Kád melletti előtétfal szerkezeti:  
 - GK / Itong előtétfal: 0-120 cm  
 - Faljúke a jelölt falhosszban: 120-150 cm  
 - GK előtétfal: 160-272 cm (plafonig)

Álmennyezet alsó peremére épített rejtett LED (2700K)